



- AP_3 Area edificabile per funzioni prevalentemente produttive sulla base di piani urbanistici attuativi corso di attuazione (Art. 44 RUE)
- AP_4 Area di trasformazione per usi produttivi (Art. 45 RUE)
- AP_5 Area per impianti di raffermazione e per impianti di lavorazione merli (Art. 46 RUE)
- DOT_V Verde pubblico esistente (Art. 51 RUE)
- DOT_S Attrezzature di servizio esistenti (Art. 52 RUE)
- P Parcheggio pubblici esistenti (Art. 64 RUE)
- PSI Piano di riqualificazione industriale "Pian di Macine"
- Centro Abitato (Art. 67 NTA PSC)

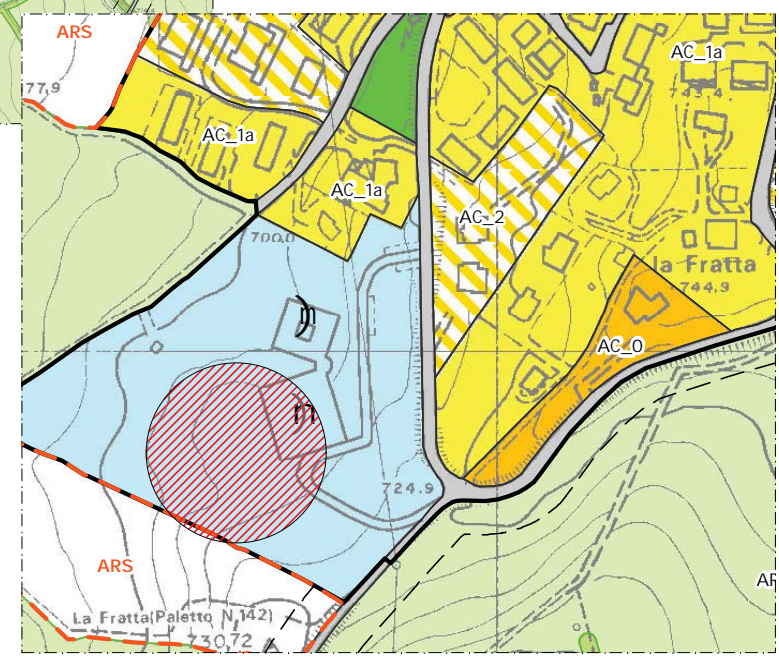

REGIONE EMILIA ROMAGNA
COMUNE DI LOIANO
 Provincia di Bologna

**CONTRATTO DI DISPONIBILITA' RELATIVO ALLA
 COSTRUZIONE DELLA
 NUOVA SCUOLA PRIMARIA**

CONTRATTO DI DISPONIBILITA'

COMUNE DI LOIANO:

 ARCH. EVA GAMBERINI

REVISIONE	DATA	OGGETTO DELLA REVISIONE	REDATTO	CONTROLLATO	DATA: FEBBRAIO 2015
CODICE COMMESSA: --				SCALA: 1:5000, 1:2000, 1:1000	
OGGETTO DELL'ELABORATO:				ELABORATO NUMERO:	
Inquadramento urbanistico				TAV.01	