

COMUNE DI LOIANO

CITTA' METROPOLITANA DI BOLOGNA

DELIBERAZIONE

N.97

ORIGINALE

VERBALE DI DELIBERAZIONE DELLA GIUNTA COMUNALE

OGGETTO: INSTALLAZIONE INFRASTRUTTURE PER RICARICA VEICOLI ELETTRICI - APPROVAZIONE PROGETTO ENEL X

L'anno **2022** , addì **TRE** del mese di **AGOSTO** alle ore **12:45** nella Casa Comunale, con partecipazione dei componenti in videoconferenza.

Previa l'osservanza di tutte le formalità prescritte dalle vigenti disposizioni di legge e regolamentari, vennero oggi convocati a seduta i componenti della Giunta Comunale.

All'appello risultano presenti:

1) MORGANTI FABRIZIO	SINDACO	SI
2) BENNI EMANUELA	VICE SINDACO	NO
3) BARTOLOMEI CORRADO	ASSESSORE	NO
4) LADINETTI LUCA	ASSESSORE	SI
5) MENETTI LAURA	ASSESSORE	SI

Partecipa il Segretario Comunale LETIZIA RISTAURI il quale provvede alla redazione del presente verbale.

Essendo legale il numero degli intervenuti, **FABRIZIO MORGANTI SINDACO** assume la presidenza e dichiara aperta la seduta per la trattazione dell'oggetto sopra indicato.

COMUNE DI LOIANO

CITTA' METROPOLITANA DI BOLOGNA

PARERI ESPRESSI SULLA PROPOSTA DI DELIBERAZIONE AI SENSI DELL'ART. 49 DEL D.Lgs. 18.8.2000,
N° 267

OGGETTO: INSTALLAZIONE INFRASTRUTTURE PER RICARICA VEICOLI ELETTRICI - APPROVAZIONE
PROGETTO ENEL X

PARERE IN ORDINE ALLA REGOLARITA' TECNICA DEL RESPONSABILE DI AREA

Si esprime parere favorevole.

Loiano, 03/08/2022

IL RESPONSABILE DI AREA
GAMBERINI EVA

PARERE IN ORDINE ALLA REGOLARITA' CONTABILE DEL RESPONSABILE DEL SERVIZIO FINANZIARIO

Si esprime parere favorevole.

Loiano, 03/08/2022

SOSTITUTO RESPONSABILE DI AREA
Dott.ssa FORLANI BARBARA

OGGETTO:
INSTALLAZIONE INFRASTRUTTURE PER RICARICA VEICOLI ELETTRICI -
APPROVAZIONE PROGETTO ENEL X

LA GIUNTA COMUNALE

RICHIAMATE:

- la deliberazione di Giunta Comunale n. 37 del 22/04/2021, avente ad oggetto “MANIFESTAZIONE DI INTERESSE PER FORNITURA, INSTALLAZIONE E GESTIONE DI COLONNINE PER RICARICA DI VEICOLI ELETTRICI”,
- la deliberazione di Giunta Comunale n. 79 del 06/08/2021 avente ad oggetto “APPROVAZIONE PROTOCOLLO D’INTESA PER FORNITURA, INSTALLAZIONE E GESTIONE DI COLONNINE PER RICARICA DI VEICOLI ELETTRICI”;

DATO ATTO che il protocollo soprarichiamato è stato acquisito al prot. n. 7932 del 24/09/2021 e sottoscritto digitalmente dal legale rappresentante di ENEL X;

VERIFICATO il protocollo d’intesa con ENEL X è stato approvato per le seguenti installazioni:

- Loiano parcheggio lungo la strada – viale Marconi (in prossimità civico 3)
n. 1 colonnina x 2 stalli di sosta,
- Loiano parcheggio area sportiva / bocciofila Via S. Margherita
n.1 colonnina x 2 stalli di sosta;

RIBADITO che, in esito alla procedura, il suolo pubblico verrà concesso per l’installazione delle centraline per una durata di 10 anni e sarà comprensivo dello spazio per l’installazione e degli stalli necessari alla sosta delle auto in ricarica;

VISTO il progetto definitivo delle installazioni pervenuto al prot. n. 7386/2022;

VISTO l’art. 48 del D.Lgs. 267/2000 per quanto riguarda le competenze della Giunta Comunale;


ACQUISITI i pareri di regolarità tecnica e contabile ai sensi dell’art. 49, comma 1, del D.Lgs. 267/2000;

CON VOTI favorevoli ed unanimi, resi in forma palese;

DELIBERA

1. di approvare in linea tecnica i progetti allegati per le infrastrutture di ricarica per veicoli elettrici e gestione del servizio di ricarica presentata da ENEL X e riferita ai punti siti in:
 - Loiano parcheggio lungo la strada – viale Marconi (in prossimità civico 3)
n. 1 colonnina x 2 stalli di sosta,
 - Loiano parcheggio area sportiva / bocciofila Via S. Margherita
n.1 colonnina x 2 stalli di sosta;
2. di autorizzare il Responsabile dell’Area III – Territorio e Ambiente a procedere con i successivi adempimenti necessari per dare esecuzione alla presente deliberazione.

Successivamente, a seguito di apposita votazione favorevole ed unanime resa in forma palese, la presente deliberazione viene dichiarata immediatamente eseguibile ai sensi dell'art. 134, comma quarto, del D. Lgs. n. 267/2000.

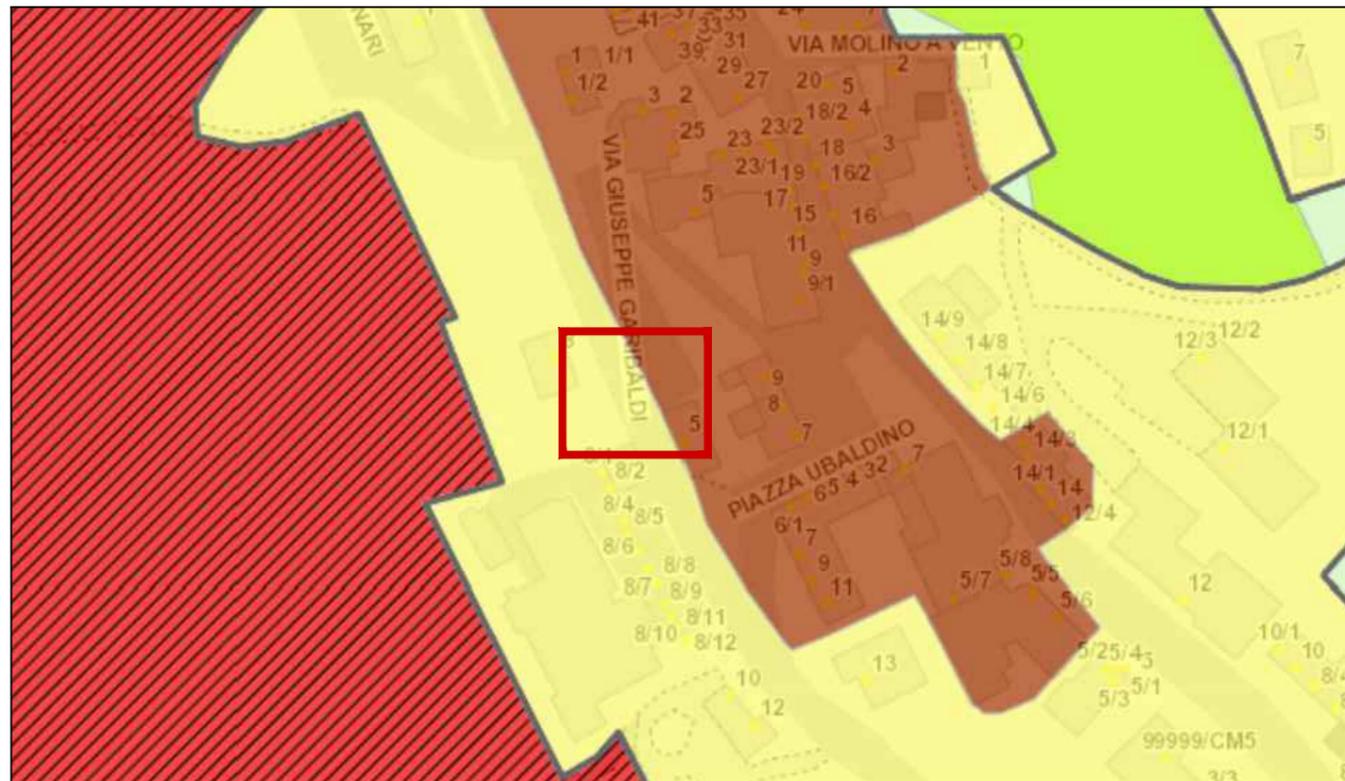

PSC - Centri storici



STRALCIO CATASTALE - Foglio 31 Particella 410



PTPR - Nessun vincolo



PAI - Nessun vincolo



ENEL X Mobility S.r.l

Viale di Tor di Quinto, 45-47
00191 Roma
P.IVA 14553401002



Passion & Solutions

ARTELIA ITALIA S.p.A.

Piazza Guglielmo Marconi 25 - 00144 ROMA
☎ (+39) 06 59193300 📠 (+39) 06 54211042
Web: www.it.arteliagroup.com


CODICE SITE		DATA	SCALA	DISEGNO N°				DATI GENERALI
E-1629		22/06/2022	VARIE	1				
REV.	DATA	DESCRIZIONE	REDAZ.	VERIF.	FIRMA	APPROV.	PROGETTO COMUNE DI LOIANO VIALE MARCONI coord: 44.268847, 11.322040	
00	22/06/22	Inquadramento generale	FSI	IDM	CRE	CRE		
01	23/06/22	Inquadramento generale	FSI	IDM	CRE	CRE		
02	11/07/22	Inquadramento generale	FSI	IDM	CRE	CRE		
IL PRESENTE DISEGNO E' PROPRIETA' AZIENDALE, LA SOCIETA' TUTELERA' I PROPRI DIRITTI A TERMINI DI LEGGE.								
NOME FILE: E-1629 LOIANO VIALE MARCONI_rev02.dwg								



FOTO 1



FOTO 2

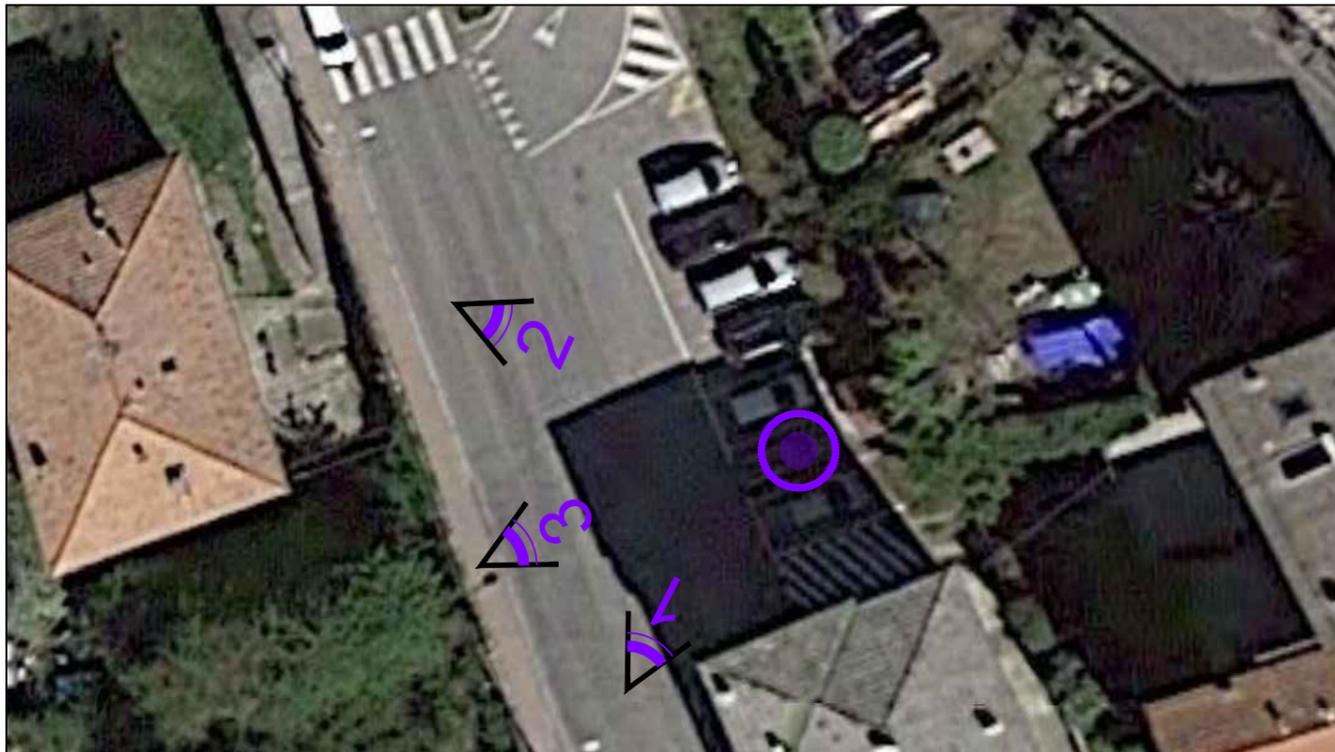

PIANTA PUNTI DI SCATTO



FOTO 3



ENEL X Mobility S.r.l
 Viale di Tor di Quinto, 45-47
 00191 Roma
 P.IVA 14553401002

ARTELIA
 Passion & Solutions
ARTELIA ITALIA S.p.A.
 Piazza Guglielmo Marconi 25 - 00144 ROMA
 ☎ (+39) 06 59193300 📠 (+39) 06 54211042
 Web: www.it.arteliagroup.com

CODICE SITE		DATA	SCALA	DISEGNO N°			DATI GENERALI
E-1629		22/06/2022	VARIE	2			
REV.	DATA	DESCRIZIONE	REDAZ.	VERIF.	FIRMA	APPROV.	PROGETTO COMUNE DI LOIANO VIALE MARCONI coord: 44.268847, 11.322040
00	22/06/22	Stato di fatto: inquadramento fotografico	FSI	IDM	CRE	CRE	
01	23/06/22	Stato di fatto: inquadramento fotografico	FSI	IDM	CRE	CRE	
02	11/07/22	Stato di fatto: inquadramento fotografico	FSI	IDM	CRE	CRE	
IL PRESENTE DISEGNO E' PROPRIETA' AZIENDALE, LA SOCIETA' TUTELERA' I PROPRI DIRITTI A TERMINI DI LEGGE.							
NOME FILE: E-1629 LOIANO VIALE MARCONI_rev02.dwg							



enel x **ENEL X Mobility S.r.l**
 Viale di Tor di Quinto, 45-47
 00191 Roma
 P.IVA 14553401002

ARTELIA
 Passion & Solutions
ARTELIA ITALIA S.p.A.
 Piazza Guglielmo Marconi 25 - 00144 ROMA
 ☎ (+39) 06 59193300 📠 (+39) 06 54211042
 Web: www.it.arteliagroup.com

CODICE SITE		DATA	SCALA	DISEGNO N°			
E-1629		22/06/2022	1:200	3			
REV.	DATA	DESCRIZIONE	REDAZ.	VERIF.	FIRMA	APPROV.	
00	22/06/22	Stato di fatto: planimetria	FSI	IDM	CRE	CRE	
01	23/06/22	Stato di fatto: planimetria	FSI	IDM	CRE	CRE	
02	11/07/22	Stato di fatto: planimetria	FSI	IDM	CRE	CRE	
IL PRESENTE DISEGNO E' PROPRIETA' AZIENDALE, LA SOCIETA' TUTELERA' I PROPRI DIRITTI A TERMINI DI LEGGE.							
NOME FILE: E-1629 LOIANO VIALE MARCONI_rev02.dwg							

DATI GENERALI
 INSTALLAZIONE DI COLONNINE DI RICARICA PER AUTOVEETTURE FULL ELECTRIC (EEV)
PROGETTO
 COMUNE DI LOIANO
 VIALE MARCONI
 coord: 44.268847, 11.322040

1. NUOVO ARMADIO IN VETRORESINA ENEL X
2. SEZIONATORE E-DISTRIBUZIONE
3. JUICE PUMP 60 kW
4. POZZETTO MESSA A TERRA
5. SEGNALETICA ORIZZONTALE
6. SEGNALETICA VERTICALE




ENEL X Mobility S.r.l
 Viale di Tor di Quinto, 45-47
 00191 Roma
 P.IVA 14553401002

ARTELIA
 Passion & Solutions
ARTELIA ITALIA S.p.A.
 Piazza Guglielmo Marconi 25 - 00144 ROMA
 ☎ (+39) 06 59193300 📠 (+39) 06 54211042
 Web: www.it.arteliagroup.com

CODICE SITE		DATA	SCALA		DISEGNO N°		DATI GENERALI
E-1629		22/06/2022	1:200		4		
REV.	DATA	DESCRIZIONE		REDAZ.	VERIF.	FIRMA	APPROV.
00	22/06/22	Stato di progetto: planimetria		FSI	IDM	CRE	CRE
01	23/06/22	Stato di progetto: planimetria		FSI	IDM	CRE	CRE
02	11/07/22	Stato di progetto: planimetria		FSI	IDM	CRE	CRE
IL PRESENTE DISEGNO E' PROPRIETA' AZIENDALE, LA SOCIETA' TUTELERA' I PROPRI DIRITTI A TERMINI DI LEGGE.							
NOME FILE: E-1629 LOIANO VIALE MARCONI_rev02.dwg							
							PROGETTO COMUNE DI LOIANO VIALE MARCONI coord: 44.268847, 11.322040

PROSPETTO scala 1:50

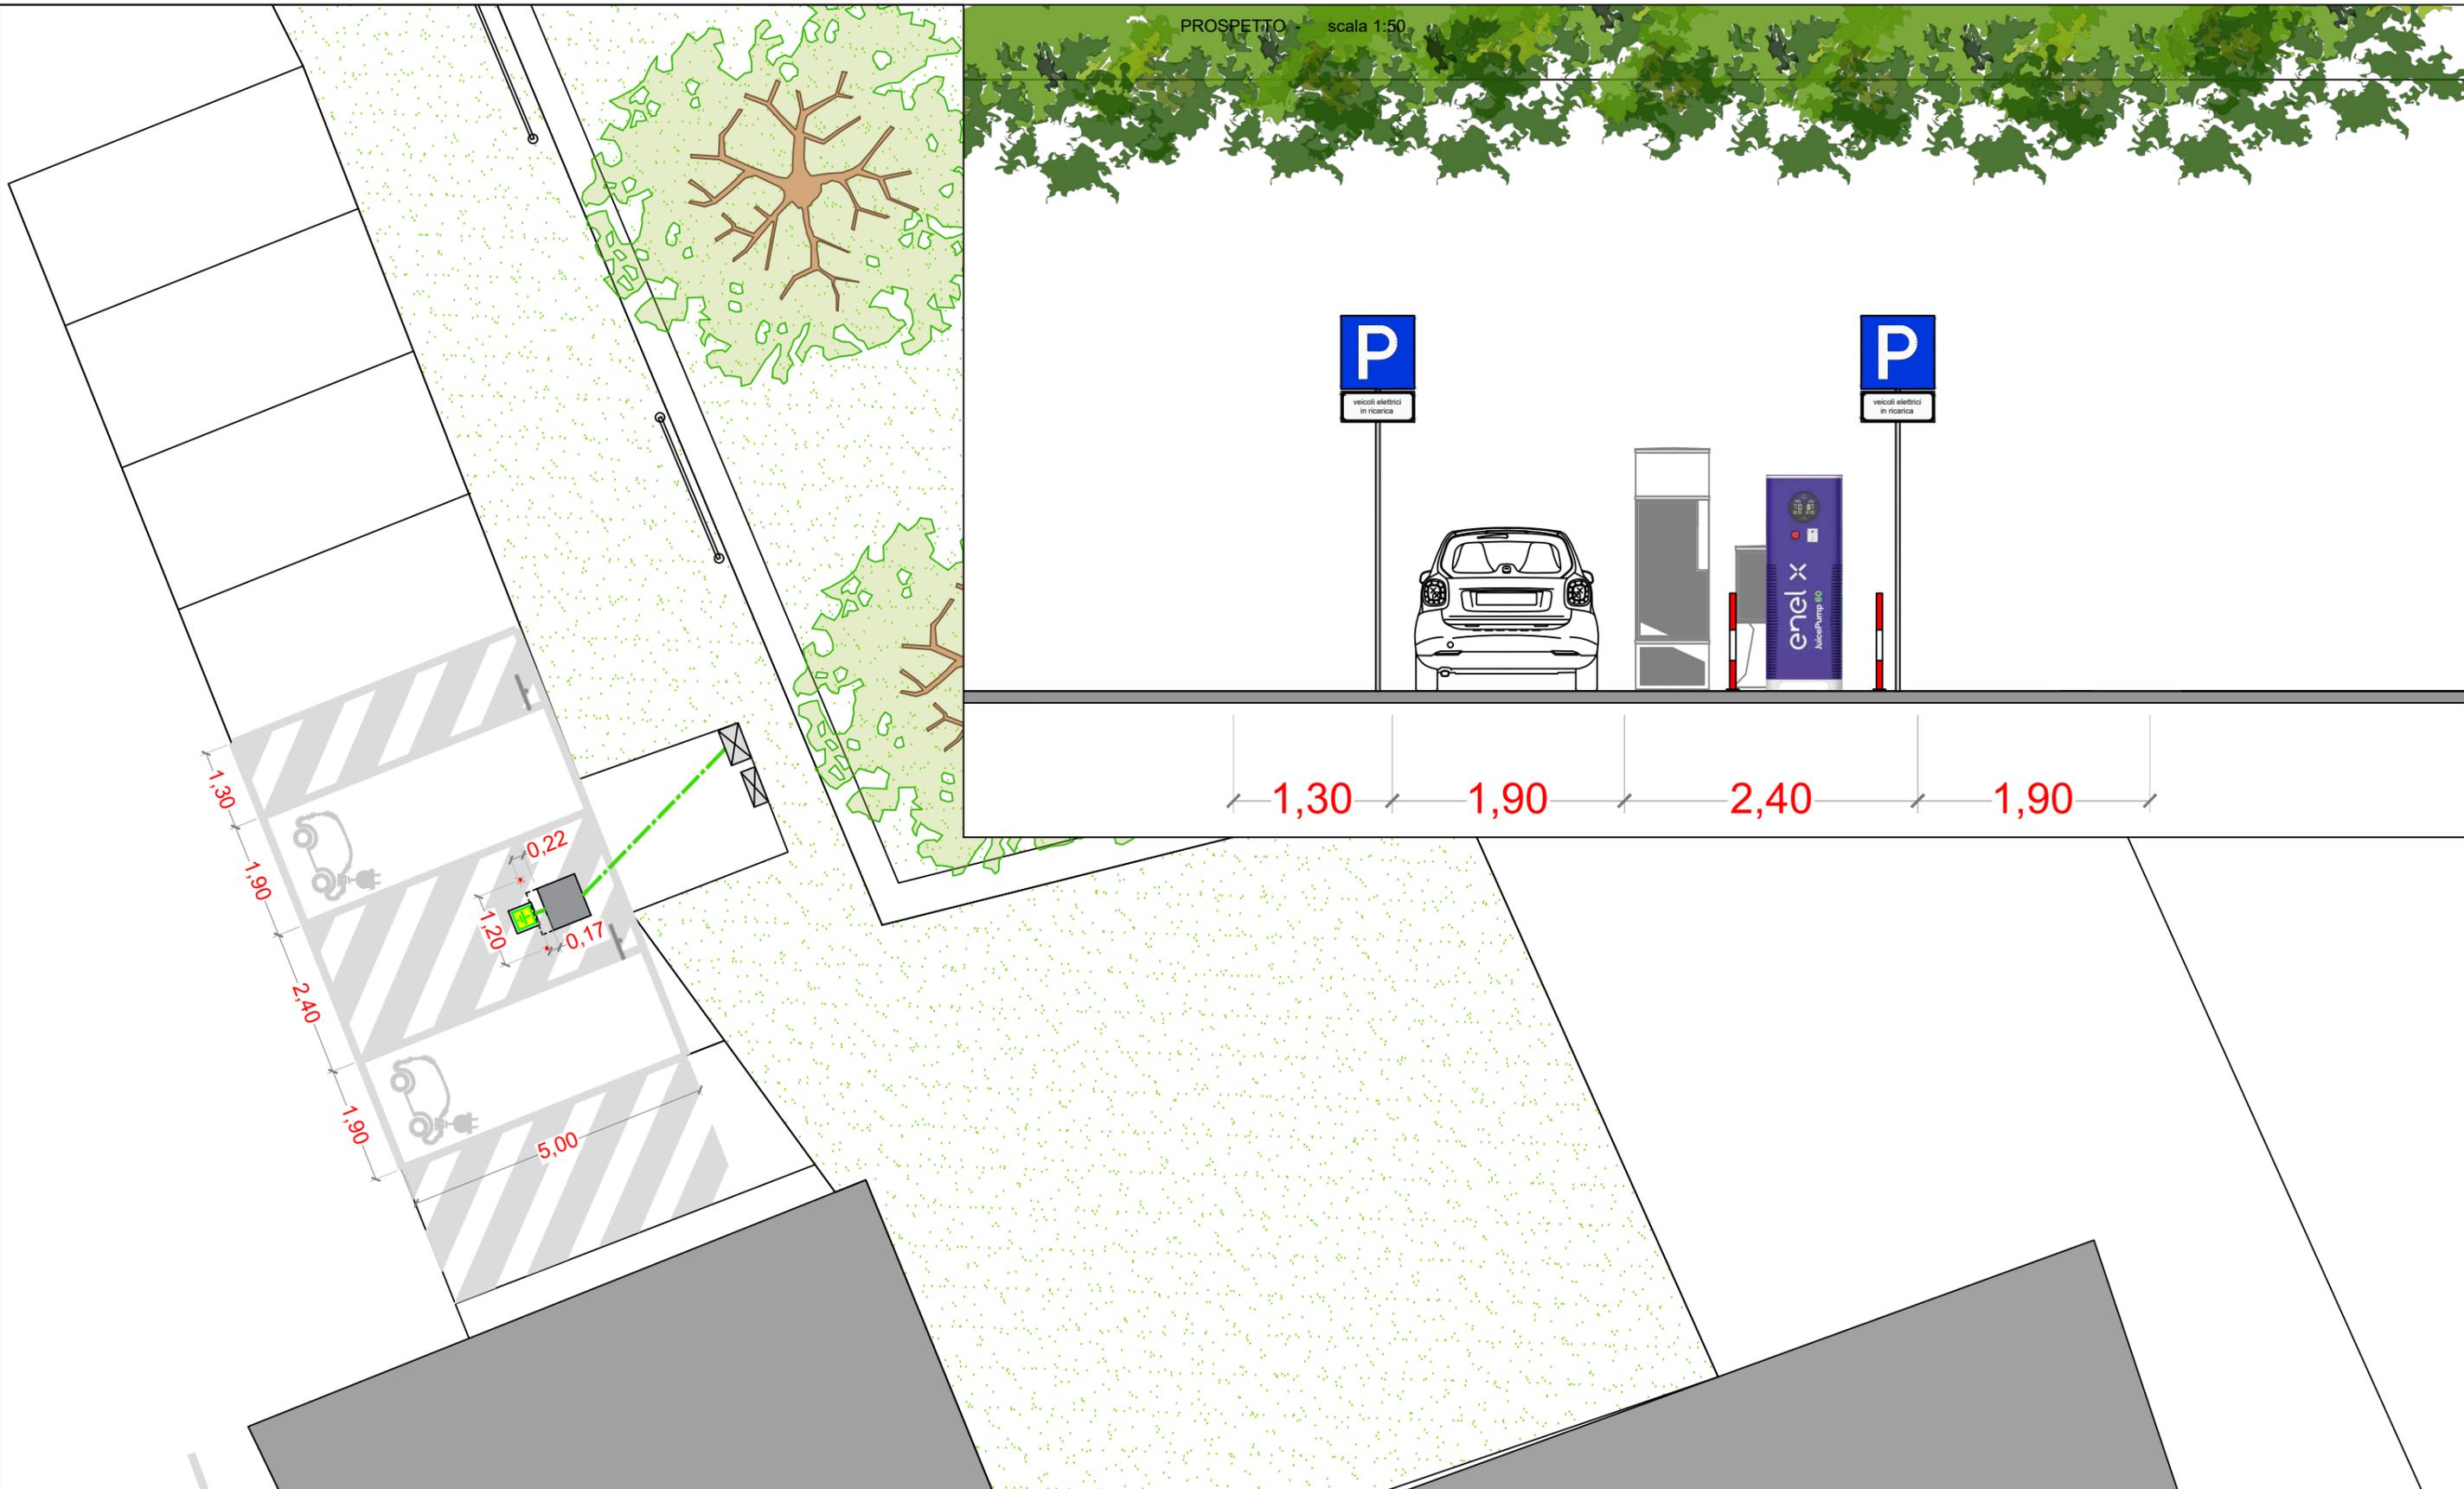


ENEL X Mobility S.r.l
 Viale di Tor di Quinto, 45-47
 00191 Roma
 P.IVA 14553401002



ARTELIA ITALIA S.p.A.
 Piazza Guglielmo Marconi 25 - 00144 ROMA
 ☎ (+39) 06 59193300 📠 (+39) 06 54211042
 Web: www.it.arteliagroup.com


CODICE SITE		DATA	SCALA	DISEGNO N°				DATI GENERALI
E-1629		22/06/2022	1:100	5				
REV.	DATA	DESCRIZIONE	REDAZ.	VERIF.	FIRMA	APPROV.		INSTALLAZIONE DI COLONNINE DI RICARICA PER AUTOVEETTURE FULL ELECTRIC (EEV) PROGETTO COMUNE DI LOIANO VIALE MARCONI coord: 44.268847, 11.322040
00	22/06/22	Planimetria post-operam e prospetto	FSI	IDM	CRE	CRE		
01	23/06/22	Planimetria post-operam e prospetto	FSI	IDM	CRE	CRE		
02	11/07/22	Planimetria post-operam e prospetto	FSI	IDM	CRE	CRE		
IL PRESENTE DISEGNO E' PROPRIETA' AZIENDALE, LA SOCIETA' TUTELERA' I PROPRI DIRITTI A TERMINI DI LEGGE.								
NOME FILE: E-1629 LOIANO VIALE MARCONI_rev02.dwg								

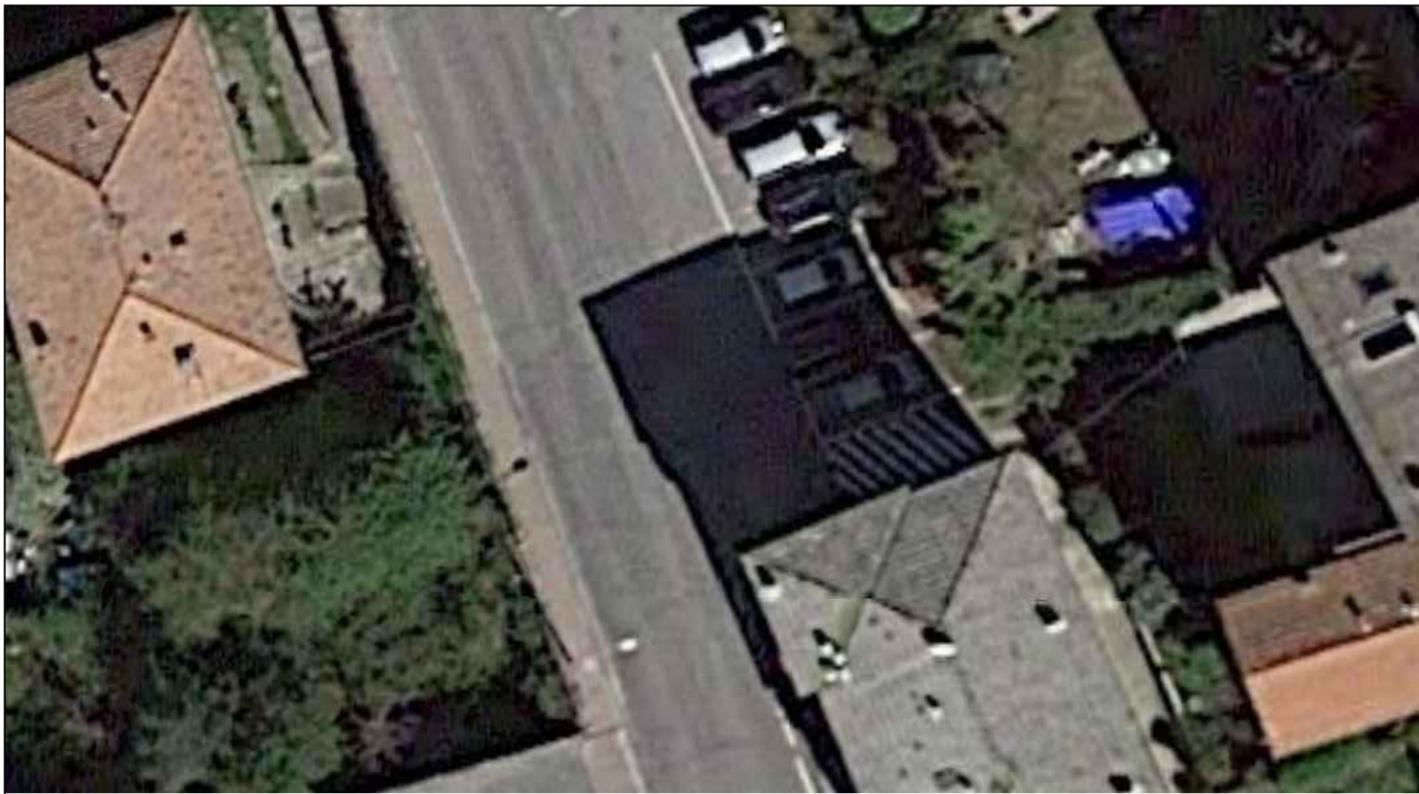

Vista d'insieme



Inquadramento area d'intervento - stralcio planimetrico

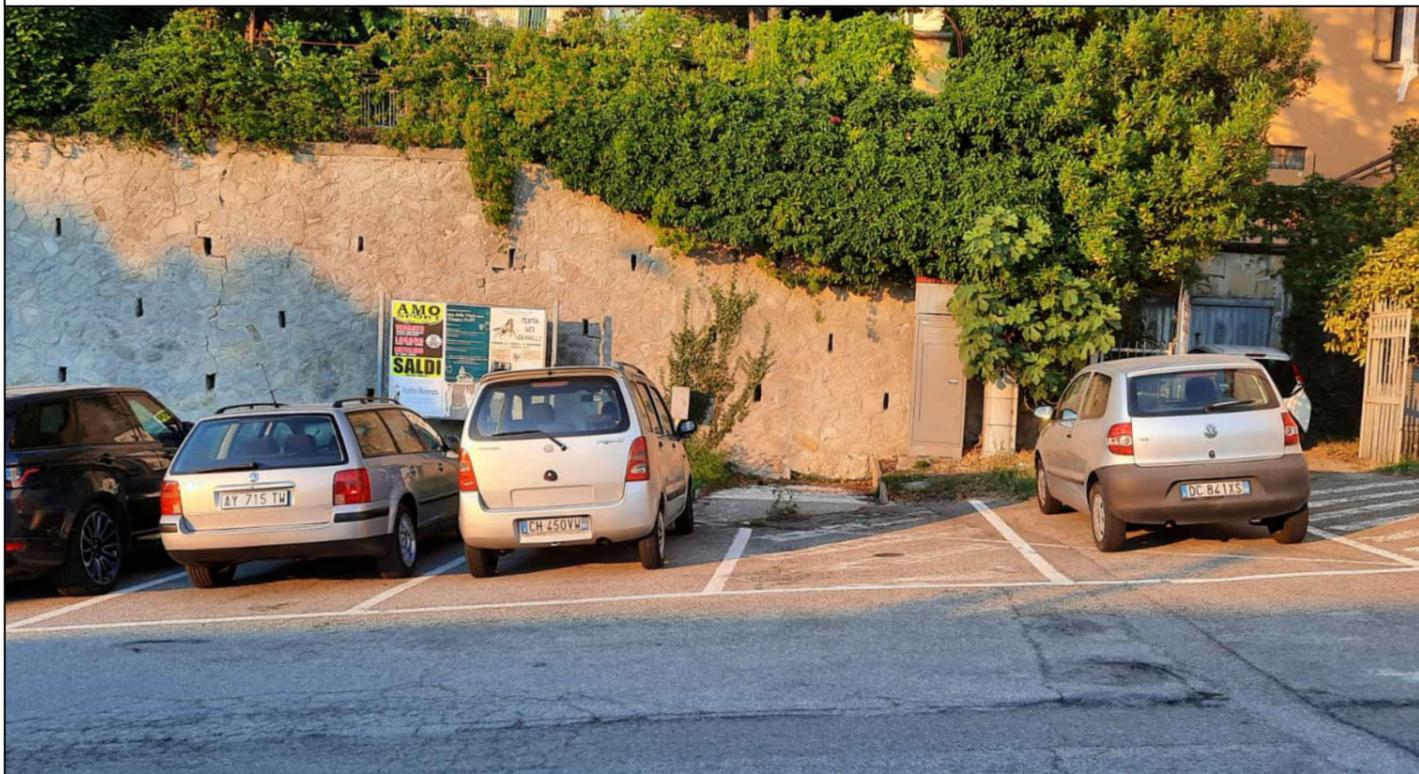

Vista Ante operam



Vista Post Operam



ENEL X Mobility S.r.l
Viale di Tor di Quinto, 45-47
00191 Roma
P.IVA 14553401002



ARTELIA
Passion & Solutions
ARTELIA ITALIA S.p.A.
Piazza Guglielmo Marconi 25 - 00144 ROMA
☎ (+39) 06 59193300 📠 (+39) 06 54211042
Web: www.it.arteliagroup.com

CODICE SITE		DATA	SCALA	DISEGNO N°			DATI GENERALI
E-1629		22/06/2022	VARIE	6			
REV.	DATA	DESCRIZIONE	REDAZ.	VERIF.	FIRMA	APPROV.	PROGETTO COMUNE DI LOIANO VIALE MARCONI coord: 44.268847, 11.322040
00	22/06/22	Documentazione fotografica	FSI	IDM	CRE	CRE	
01	23/06/22	Documentazione fotografica	FSI	IDM	CRE	CRE	
02	11/07/22	Documentazione fotografica	FSI	IDM	CRE	CRE	
IL PRESENTE DISEGNO E' PROPRIETA' AZIENDALE, LA SOCIETA' TUTELERA' I PROPRI DIRITTI A TERMINI DI LEGGE.							
NOME FILE: E-1629 LOIANO VIALE MARCONI_rev02.dwg							




Area Scavo



Area Cantiere 58 mq

Viale G. Marconi

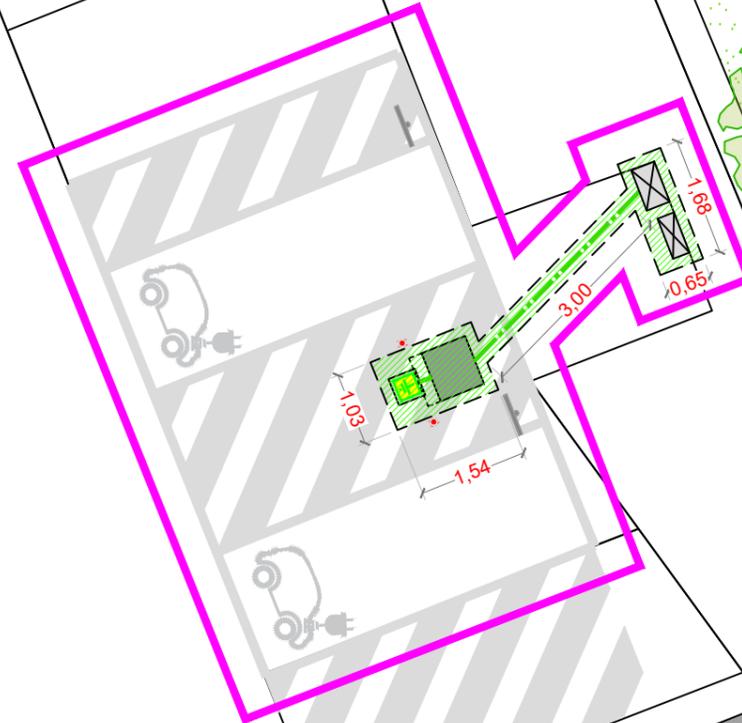

ENEL X Mobility S.r.l

Viale di Tor di Quinto, 45-47
00191 Roma
P.IVA 14553401002




ARTELIA ITALIA S.p.A.

Piazza Guglielmo Marconi 25 - 00144 ROMA
☎ (+39) 06 59193300 📠 (+39) 06 54211042
Web: www.it.arteliagroup.com

CODICE SITE		DATA	SCALA	DISEGNO N°				DATI GENERALI
E-1629		22/06/2022	1:100	7				
REV.	DATA	DESCRIZIONE	REDAZ.	VERIF.	FIRMA	APPROV.		PROGETTO COMUNE DI LOIANO VIALE MARCONI coord: 44.268847, 11.322040
00	22/06/22	Scavi e tracciati	FSI	IDM	CRE	CRE		
01	23/06/22	Scavi e tracciati	FSI	IDM	CRE	CRE		
02	11/07/22	Scavi e tracciati	FSI	IDM	CRE	CRE		
IL PRESENTE DISEGNO E' PROPRIETA' AZIENDALE, LA SOCIETA' TUTELERA' I PROPRI DIRITTI A TERMINI DI LEGGE.								
NOME FILE: E-1629 LOIANO VIALE MARCONI_rev02.dwg								



PSC - Ambiti urbani consolidati

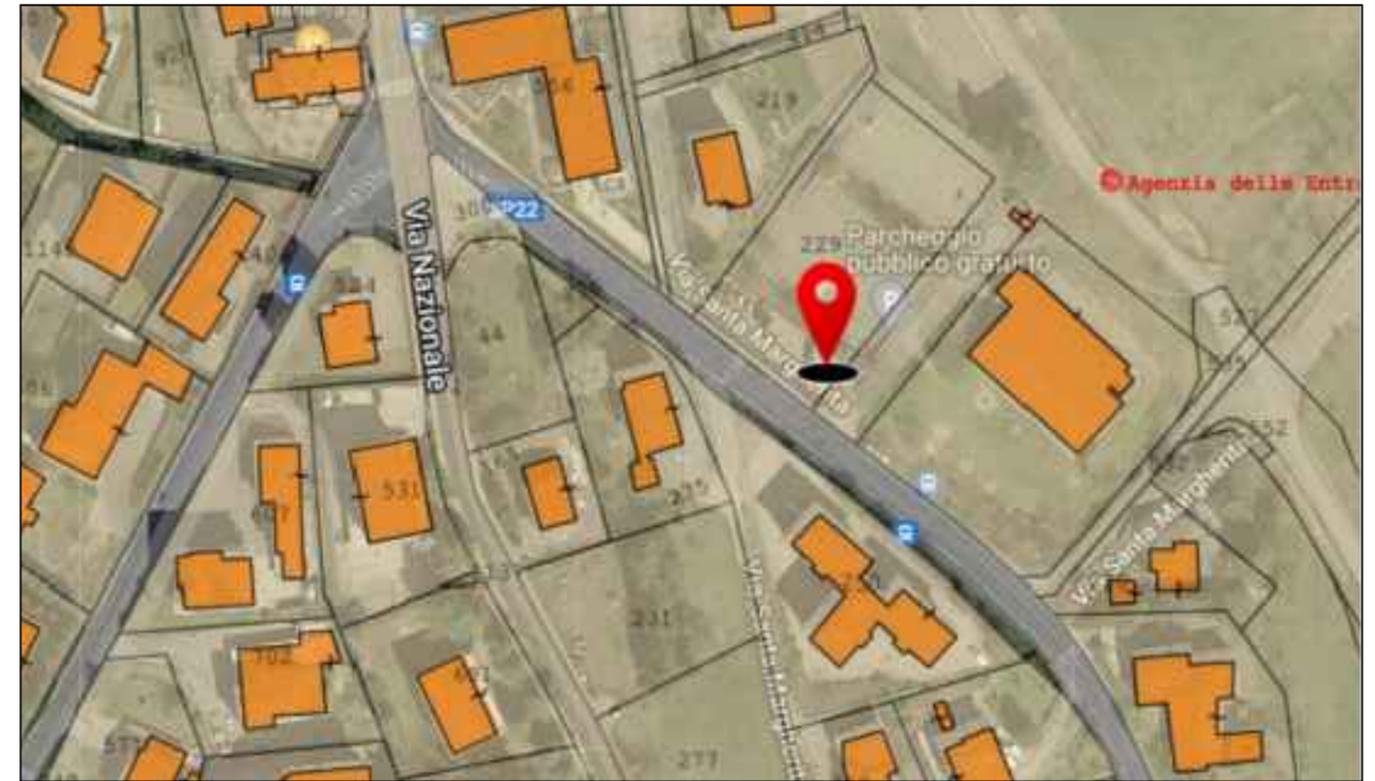

STRALCIO CATASTALE - Foglio 32 Particella 229



PTPR - Nessun vincolo



PAI - Nessun vincolo



ENEL X Mobility S.r.l

Viale di Tor di Quinto, 45-47
00191 Roma
P.IVA 14553401002



ARTELIA ITALIA S.p.A.
Piazza Guglielmo Marconi 25 - 00144 ROMA
☎ (+39) 06 59193300 📠 (+39) 06 54211042
Web: www.it.arteliagroup.com


CODICE SITE		DATA	SCALA	DISEGNO N°				DATI GENERALI
E-1628		21/06/2022	VARIE	1				
REV.	DATA	DESCRIZIONE		REDAZ.	VERIF.	FIRMA	APPROV.	INSTALLAZIONE DI COLONNINE DI RICARICA PER AUTOVEETTURE FULL ELECTRIC (EEV) PROGETTO COMUNE DI LOIANO VIALE SANTA MARGHERITA coord: 43.891582, 12.085777
00	21/06/22	Inquadramento generale		FSI	IDM	CRE	CRE	
01	23/06/22	Inquadramento generale		FSI	IDM	CRE	CRE	
IL PRESENTE DISEGNO E' PROPRIETA' AZIENDALE, LA SOCIETA' TUTELERA' I PROPRI DIRITTI A TERMINI DI LEGGE.								
NOME FILE: E-1628 LOIANO VIALE SANTA MARGHERITA.dwg								



FOTO 1



FOTO 2

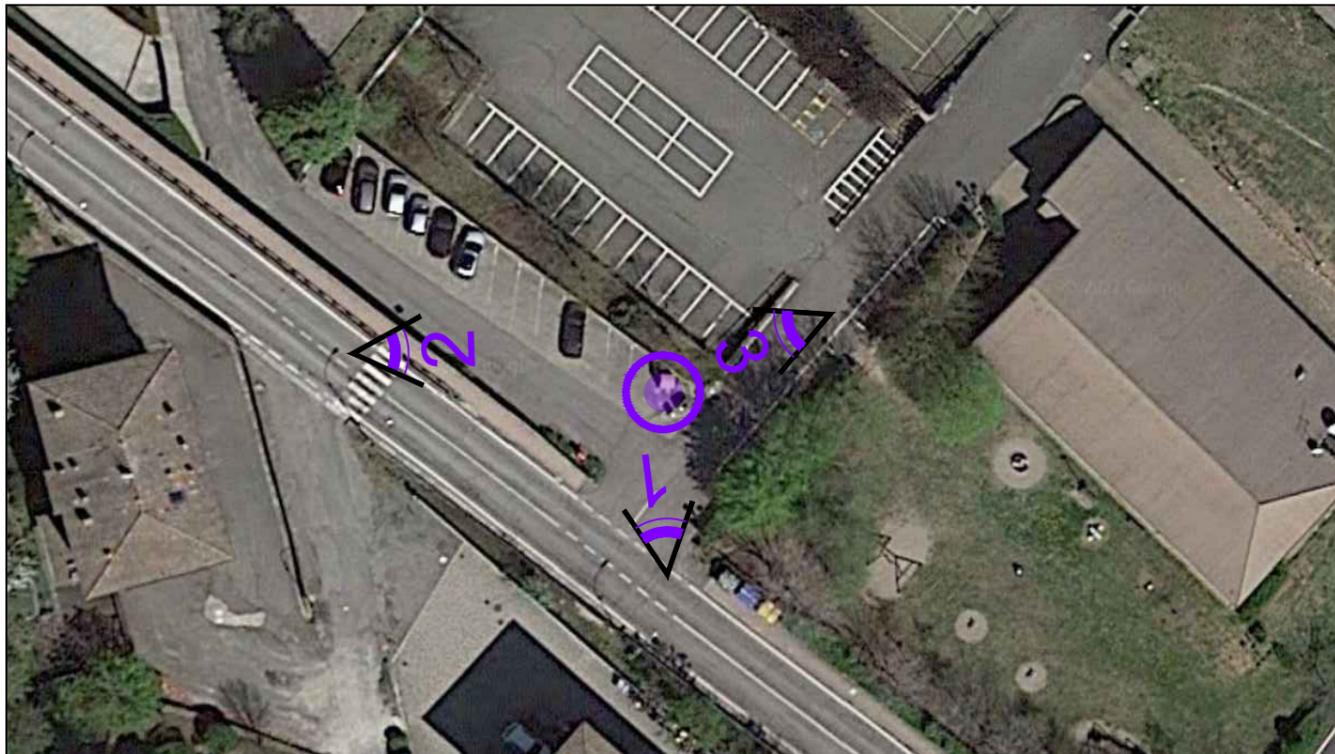

PIANTA PUNTI DI SCATTO



FOTO 3



ENEL X Mobility S.r.l
 Viale di Tor di Quinto, 45-47
 00191 Roma
 P.IVA 14553401002



CODICE SITE		DATA	SCALA	DISEGNO N°			DATI GENERALI
E-1628		21/06/2022	VARIE	2			
REV.	DATA	DESCRIZIONE		REDAZ.	VERIF.	FIRMA	APPROV.
00	21/06/22	Stato di fatto: inquadramento fotografico		FSI	IDM	CRE	CRE
01	23/06/22	Stato di fatto: inquadramento fotografico		FSI	IDM	CRE	CRE
IL PRESENTE DISEGNO E' PROPRIETA' AZIENDALE, LA SOCIETA' TUTELERA' I PROPRI DIRITTI A TERMINI DI LEGGE.							
NOME FILE: E-1628 LOIANO VIALE SANTA MARGHERITA.dwg							
PROGETTO COMUNE DI LOIANO VIALE SANTA MARGHERITA coord: 43.891582, 12.085777							



ENEL X Mobility S.r.l
 Viale di Tor di Quinto, 45-47
 00191 Roma
 P.IVA 14553401002



ARTELIA ITALIA S.p.A.
 Piazza Guglielmo Marconi 25 - 00144 ROMA
 ☎ (+39) 06 59193300 📠 (+39) 06 54211042
 Web: www.it.arteliagroup.com

CODICE SITE		DATA	SCALA		DISEGNO N°			DATI GENERALI
E-1628		21/06/2022	1:200		3			
REV.	DATA	DESCRIZIONE			REDAZ.	VERIF.	FIRMA	APPROV.
00	21/06/22	Stato di fatto: planimetria			FSI	IDM	CRE	CRE
01	23/06/22	Stato di fatto: planimetria			FSI	IDM	CRE	CRE
IL PRESENTE DISEGNO E' PROPRIETA' AZIENDALE, LA SOCIETA' TUTELERA' I PROPRI DIRITTI A TERMINI DI LEGGE.								PROGETTO
NOME FILE: E-1628 LOIANO VIALE SANTA MARGHERITA.dwg								COMUNE DI LOIANO VIALE SANTA MARGHERITA coord: 43.891582, 12.085777

1. NUOVO ARMADIO IN VETRORESINA ENEL X
2. NUOVO CASSETTO E-DISTRIBUZIONE
3. JUICE POLE 44kW
4. POZZETTO MESSA A TERRA
5. SEGNALETICA ORIZZONTALE
6. SEGNALETICA VERTICALE




ENEL X Mobility S.r.l
 Viale di Tor di Quinto, 45-47
 00191 Roma
 P.IVA 14553401002



ARTELIA ITALIA S.p.A.
 Piazza Guglielmo Marconi 25 - 00144 ROMA
 ☎ (+39) 06 59193300 📠 (+39) 06 54211042
 Web: www.it.arteliagroup.com

CODICE SITE		DATA	SCALA	DISEGNO N°				DATI GENERALI
E-1628		21/06/2022	1:200	4				
REV.	DATA	DESCRIZIONE		REDAZ.	VERIF.	FIRMA	APPROV.	INSTALLAZIONE DI COLONNINE DI RICARICA PER AUTOVEETTURE FULL ELECTRIC (EEV) PROGETTO COMUNE DI LOIANO VIALE SANTA MARGHERITA coord: 43.891582, 12.085777
00	21/06/22	Stato di progetto: planimetria		FSI	IDM	CRE	CRE	
01	23/06/22	Stato di progetto: planimetria		FSI	IDM	CRE	CRE	
IL PRESENTE DISEGNO E' PROPRIETA' AZIENDALE, LA SOCIETA' TUTELERA' I PROPRI DIRITTI A TERMINI DI LEGGE. NOME FILE: E-1628 LOIANO VIALE SANTA MARGHERITA.dwg								

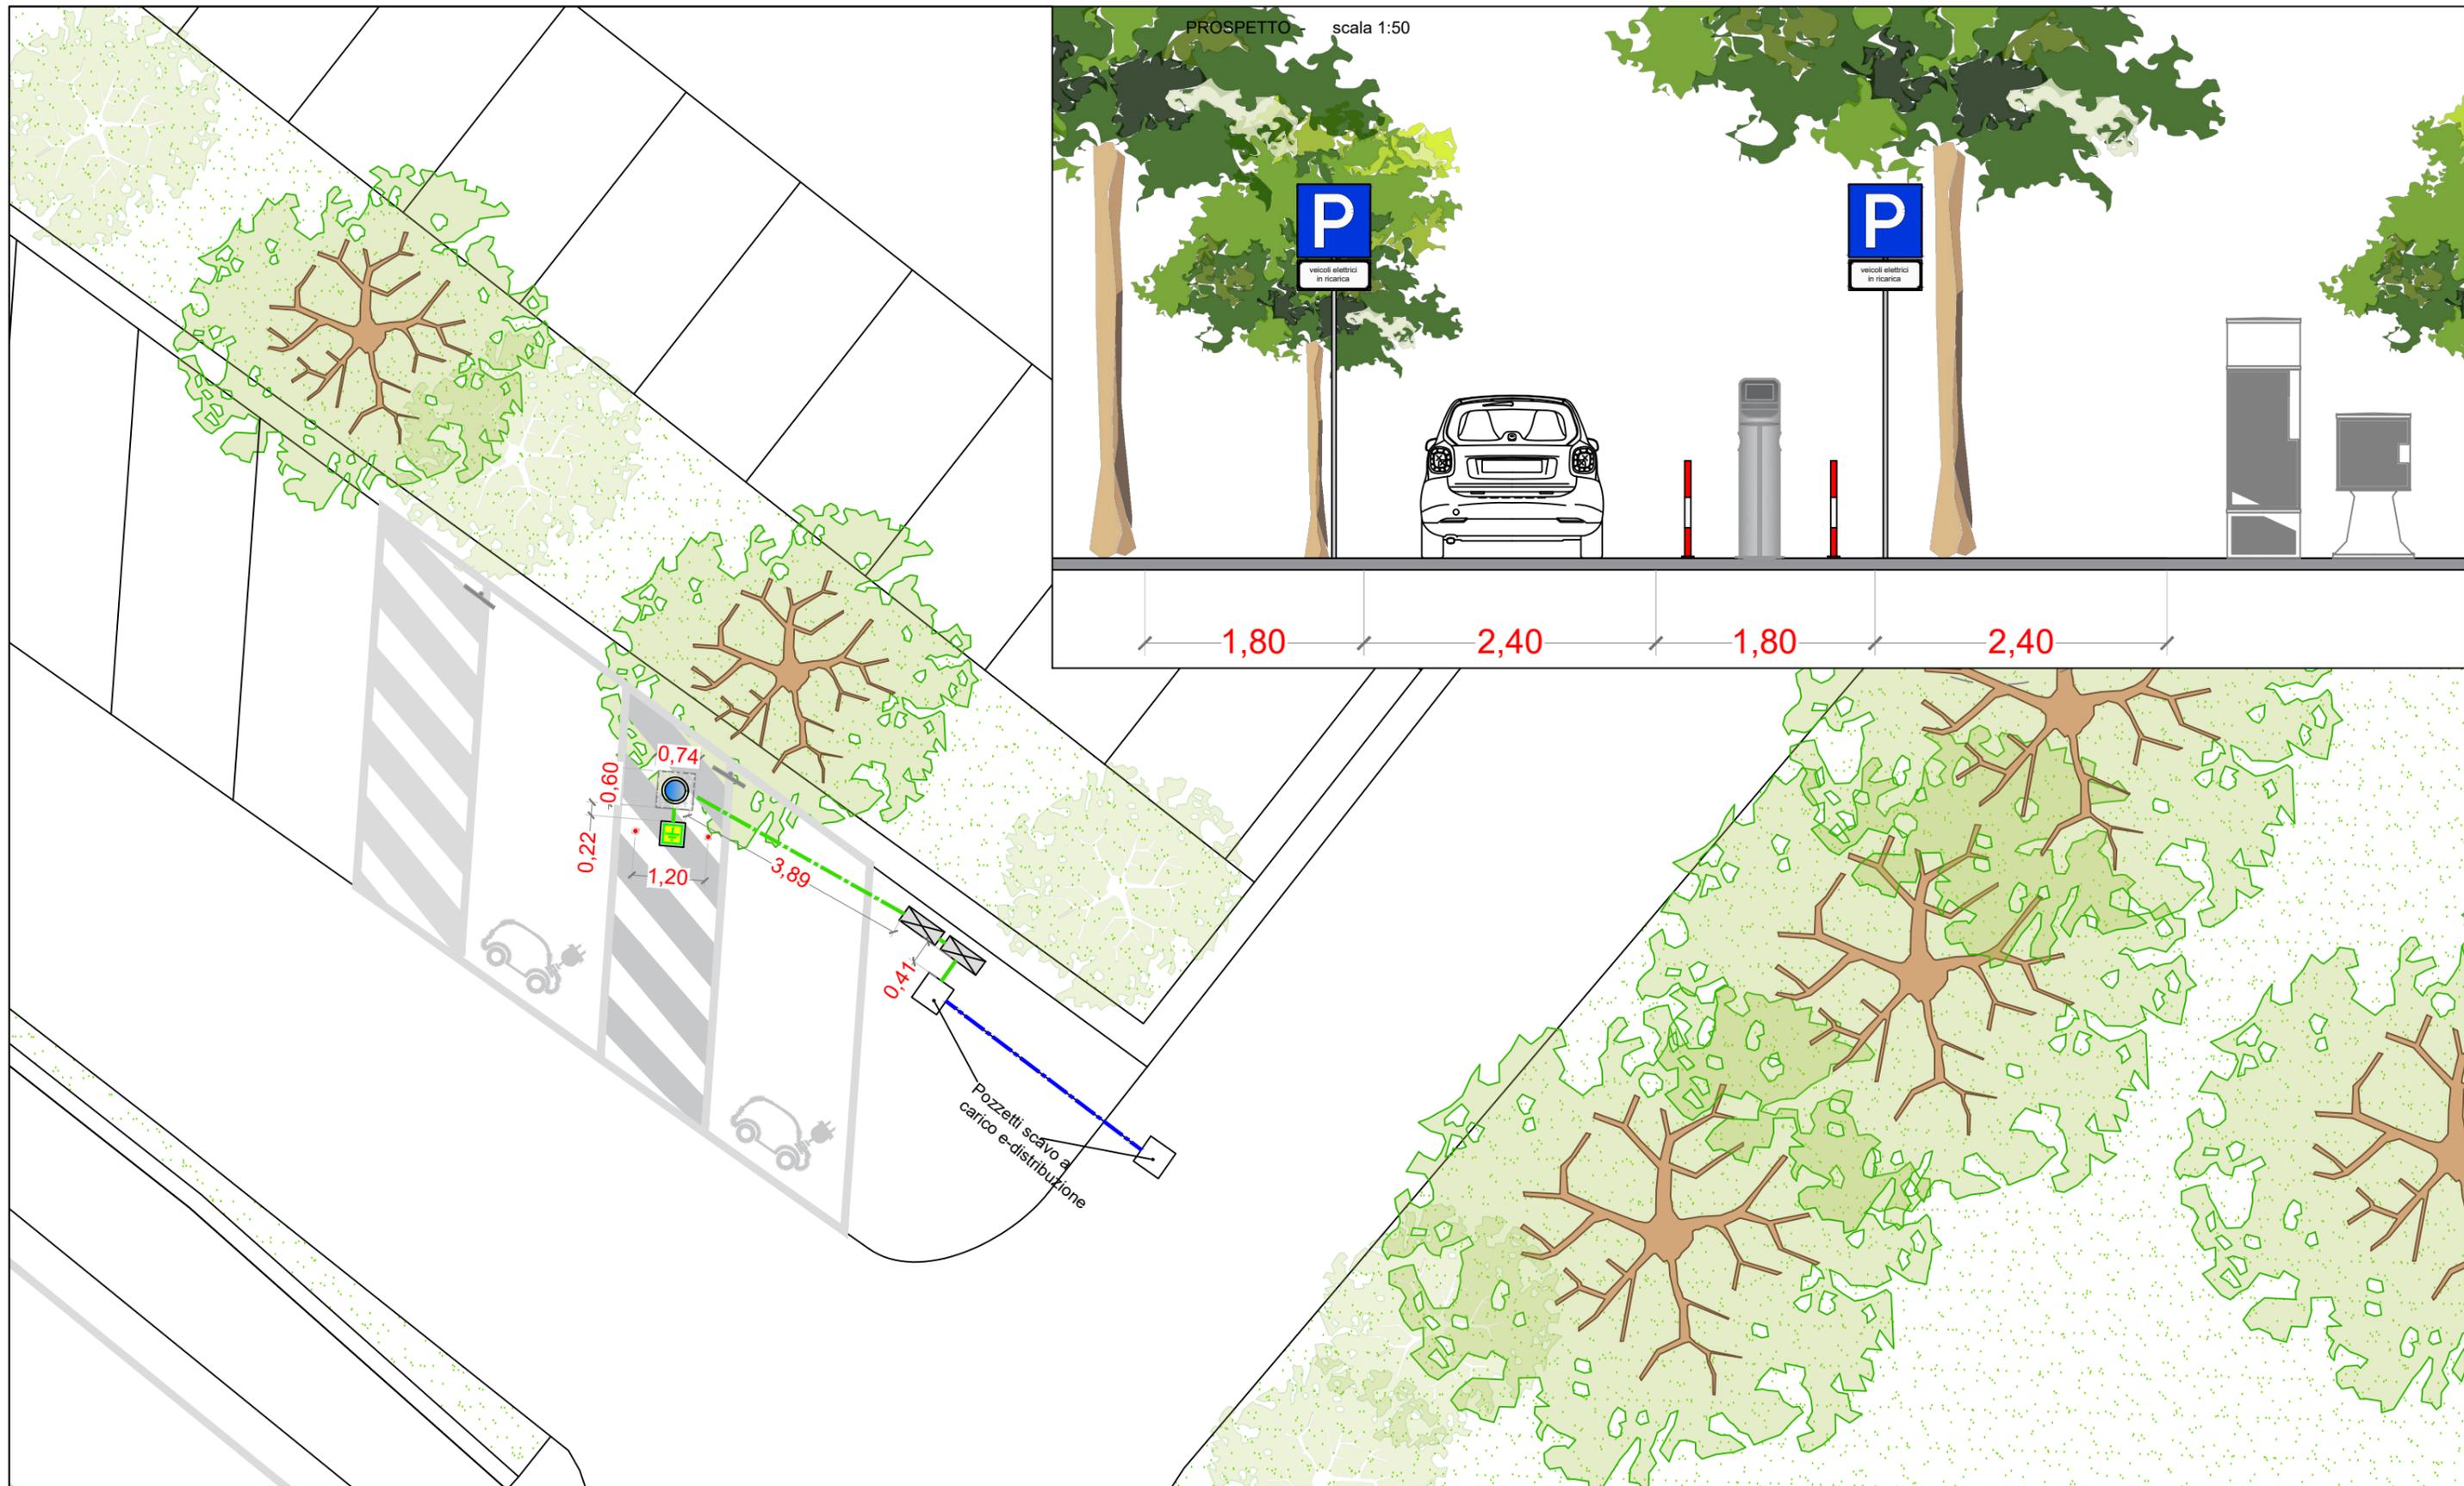

ENEL X Mobility S.r.l
 Viale di Tor di Quinto, 45-47
 00191 Roma
 P.IVA 14553401002




ARTELIA ITALIA S.p.A.
 Piazza Guglielmo Marconi 25 - 00144 ROMA
 ☎ (+39) 06 59193300 📠 (+39) 06 54211042
 Web: www.it.arteliagroup.com

CODICE SITE		DATA	SCALA	DISEGNO N°				DATI GENERALI
E-1628		21/06/2022	1:100	5				
REV.	DATA	DESCRIZIONE		REDAZ.	VERIF.	FIRMA	APPROV.	INSTALLAZIONE DI COLONNINE DI RICARICA PER AUTOVEETTURE FULL ELECTRIC (EEV) PROGETTO COMUNE DI LOIANO VIALE SANTA MARGHERITA coord: 43.891582, 12.085777
00	21/06/22	Planimetria post-operam e prospetto		FSI	IDM	CRE	CRE	
01	23/06/22	Planimetria post-operam e prospetto		FSI	IDM	CRE	CRE	
IL PRESENTE DISEGNO E' PROPRIETA' AZIENDALE, LA SOCIETA' TUTELERA' I PROPRI DIRITTI A TERMINI DI LEGGE.								
NOME FILE: E-1628 LOIANO VIALE SANTA MARGHERITA.dwg								




Vista d'insieme

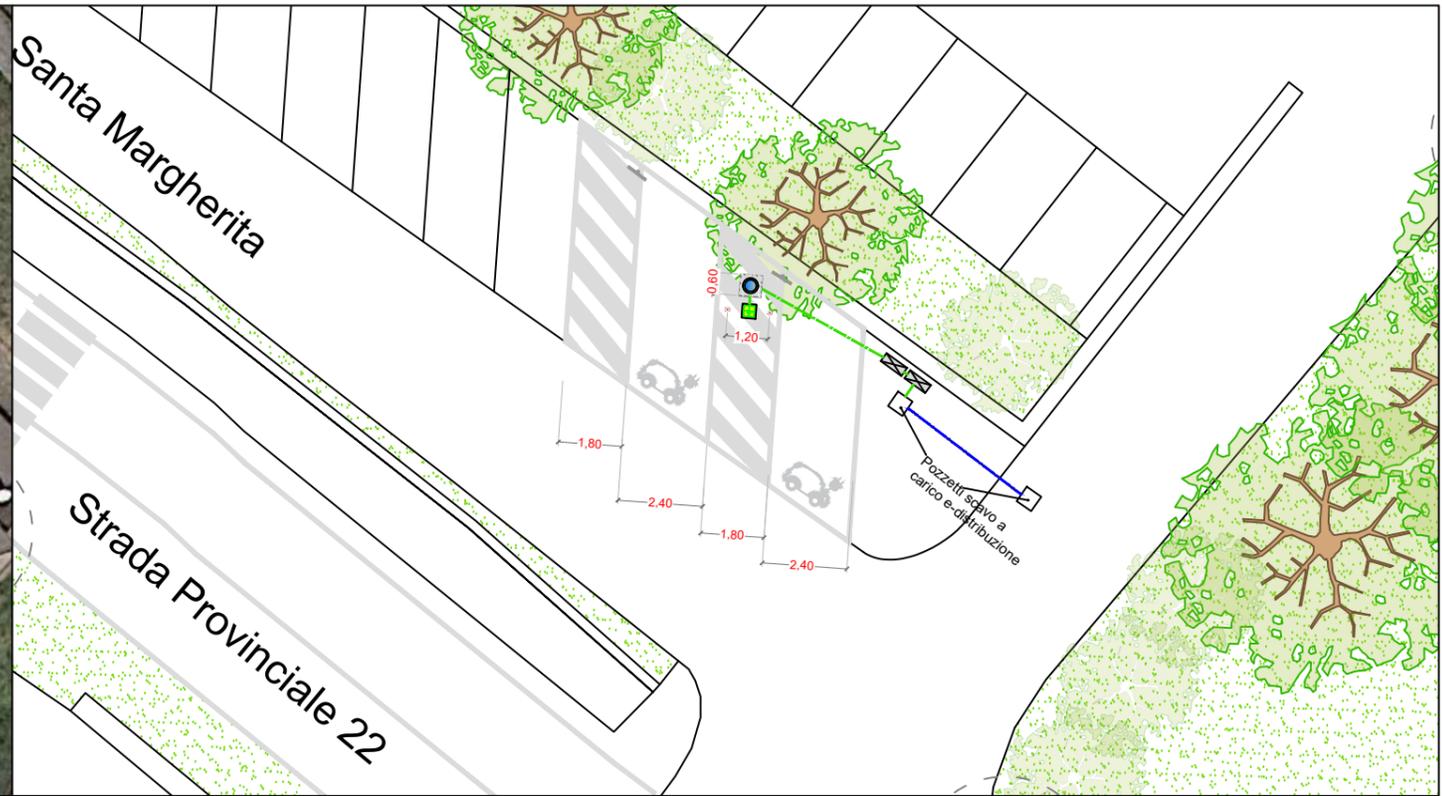

Inquadramento area d'intervento - stralcio planimetrico



Vista Ante operam

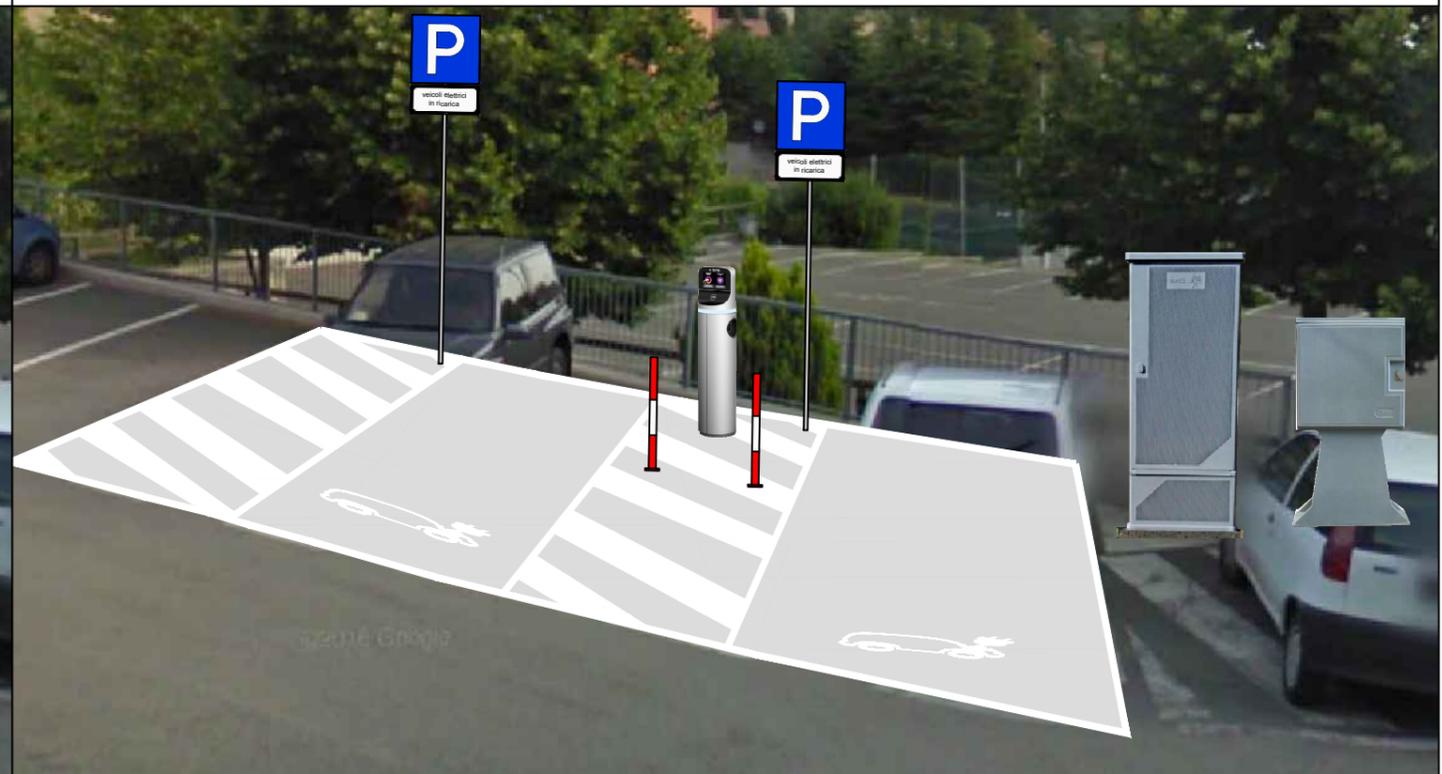

Vista Post Operam



ENEL X Mobility S.r.l
Viale di Tor di Quinto, 45-47
00191 Roma
P.IVA 14553401002



ARTELIA
Passion & Solutions
ARTELIA ITALIA S.p.A.
Piazza Guglielmo Marconi 25 - 00144 ROMA
☎ (+39) 06 59193300 📠 (+39) 06 54211042
Web: www.it.arteliagroup.com

CODICE SITE		DATA	SCALA	DISEGNO N°				DATI GENERALI
E-1628		21/06/2022	VARIE	6				
REV.	DATA	DESCRIZIONE		REDAZ.	VERIF.	FIRMA	APPROV.	INSTALLAZIONE DI COLONNINE DI RICARICA PER AUTOVEETTURE FULL ELECTRIC (EEV) PROGETTO COMUNE DI LOIANO VIALE SANTA MARGHERITA coord: 43.891582, 12.085777
00	21/06/22	Documentazione fotografica		FSI	IDM	CRE	CRE	
01	23/06/22	Documentazione fotografica		FSI	IDM	CRE	CRE	
IL PRESENTE DISEGNO E' PROPRIETA' AZIENDALE, LA SOCIETA' TUTELERA' I PROPRI DIRITTI A TERMINI DI LEGGE.								
NOME FILE: E-1628 LOIANO VIALE SANTA MARGHERITA.dwg								




Area Scavo



Area Cantiere 67 mq

Viale Santa Margherita

Strada Provinciale 22

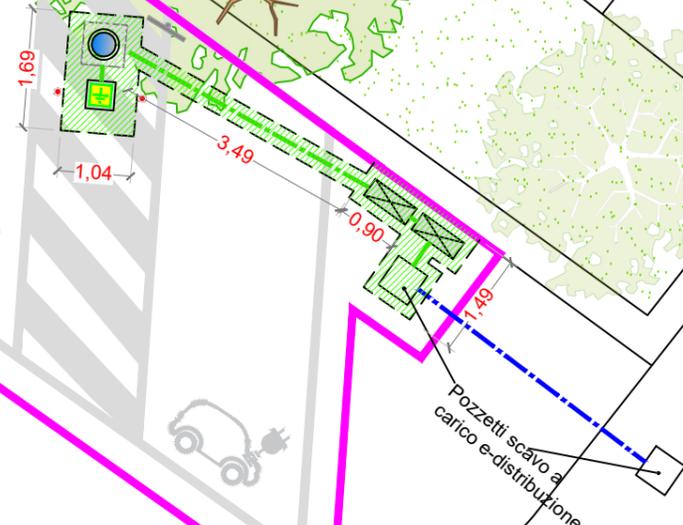

ENEL X Mobility S.r.l
 Viale di Tor di Quinto, 45-47
 00191 Roma
 P.IVA 14553401002



ARTELIA ITALIA S.p.A.
 Piazza Guglielmo Marconi 25 - 00144 ROMA
 ☎ (+39) 06 59193300 📠 (+39) 06 54211042
 Web: www.it.arteliagroup.com

CODICE SITE		DATA	SCALA	DISEGNO N°				DATI GENERALI
E-1628		21/06/2022	1:100	7				
REV.	DATA	DESCRIZIONE	REDAZ.	VERIF.	FIRMA	APPROV.	INSTALLAZIONE DI COLONNINE DI RICARICA PER AUTOVEETTURE FULL ELECTRIC (EEV) PROGETTO COMUNE DI LOIANO VIALE SANTA MARGHERITA coord: 43.891582, 12.085777	
00	21/06/22	Scavi e tracciati	FSI	IDM	CRE	CRE		
01	23/06/22	Scavi e tracciati	FSI	IDM	CRE	CRE		
IL PRESENTE DISEGNO E' PROPRIETA' AZIENDALE, LA SOCIETA' TUTELERA' I PROPRI DIRITTI A TERMINI DI LEGGE.								
NOME FILE: E-1628 LOIANO VIALE SANTA MARGHERITA.dwg								

COMUNE DI LOIANO
CITTA' METROPOLITANA DI BOLOGNA

DELIBERA GIUNTA COMUNALE
N. 97 del 03/08/2022

OGGETTO:

INSTALLAZIONE INFRASTRUTTURE PER RICARICA VEICOLI ELETTRICI - APPROVAZIONE PROGETTO ENEL X

Letto, approvato e sottoscritto.

FIRMATO
IL SINDACO
MORGANTI FABRIZIO

FIRMATO
IL SEGRETARIO COMUNALE
RISTAURI LETIZIA

Documento prodotto in originale informatico e firmato digitalmente ai sensi dell'art. 20 del "Codice dell'amministrazione digitale" (D.Leg.vo 82/2005).