

# COMUNE DI LOIANO

CITTA' METROPOLITANA DI BOLOGNA

DELIBERAZIONE

N. 120

ORIGINALE

## VERBALE DI DELIBERAZIONE DELLA GIUNTA COMUNALE

OGGETTO: LAVORI DI COMPLETAMENTO VIABILITA' E PARCHEGGI NUOVA SCUOLA PRIMARIA - APPROVAZIONE PROGETTO PRELIMINARE DI FATTIBILITA' TECNICO ECONOMICA

L'anno **2017** , addì **VENTINOVE** del mese di **DICEMBRE** alle ore **20:00** nella Casa Comunale.

Previa l'osservanza di tutte le formalità prescritte dalle vigenti disposizioni di legge e regolamentari, vennero oggi convocati a seduta i componenti della Giunta Comunale.

All'appello risultano presenti:

1) CARPANI PATRIZIA	SINDACO	SI
2) NANNI ROBERTO	ASSESSORE	SI
3) NALDI GIULIA CELSA	ASSESSORE	SI
4) ROCCA ALBERTO	ASSESSORE	SI
5) OGULIN KARMEN	ASSESSORE	SI

Partecipa il Segretario Comunale dott. MARCO CARAPEZZI il quale provvede alla redazione del presente verbale.

Essendo legale il numero degli intervenuti, **PATRIZIA CARPANI SINDACO** assume la presidenza e dichiara aperta la seduta per la trattazione dell'oggetto sopra indicato.

# COMUNE DI LOIANO

CITTA' METROPOLITANA DI BOLOGNA

PARERI ESPRESSI SULLA PROPOSTA DI DELIBERAZIONE AI SENSI DELL'ART. 49 DEL  
D.Lgs. 18.8.2000, N° 267

OGGETTO: LAVORI DI COMPLETAMENTO VIABILITA' E PARCHEGGI NUOVA SCUOLA  
PRIMARIA - APPROVAZIONE PROGETTO PRELIMINARE DI FATTIBILITA' TECNICO  
ECONOMICA

**PARERE IN ORDINE ALLA REGOLARITA' TECNICA DEL RESPONSABILE DI AREA**

Si esprime parere favorevole.

Loiano, 29/12/2017

**IL RESPONSABILE DI AREA  
GAMBERINI EVA**

**PARERE IN ORDINE ALLA REGOLARITA' CONTABILE DEL RESPONSABILE DEL SERVIZIO  
FINANZIARIO**

Si esprime parere favorevole.

Loiano, 29/12/2017

**IL RESPONSABILE DEL SERVIZIO FINANZIARIO  
ROSSETTI CINZIA**

**OGGETTO:**

**LAVORI DI COMPLETAMENTO VIABILITA' E PARCHEGGI NUOVA SCUOLA PRIMARIA - APPROVAZIONE PROGETTO PRELIMINARE DI FATTIBILITA' TECNICO ECONOMICA**

**LA GIUNTA COMUNALE**

**RICHIAMATA** la propria precedente deliberazione n. 118 del 03.11.2016, avente ad oggetto "ADOZIONE SCHEMA PROGRAMMA TRIENNALE DELLE OPERE PUBBLICHE 2017 - 2019, ED ELENCO ANNUALE 2017";

**DATO ATTO CHE** nell'elenco annuale 2017 è previsto il "Completamento viabilità e parcheggi nuova scuola primaria";

**VISTO** il bilancio di previsione finanziario 2017-2019 approvato con delibera di Consiglio Comunale n. 6 del 24/01/2017 e s.m.i.;

**VISTO** il PEG 2017-2019 approvato con delibera di Giunta Comunale n. 2 del 24/01/2017 e s.m.i.;

**RICHIAMATA** la deliberazione della Giunta Comunale n. 102 del 5/12/2017, esecutiva ai sensi di legge, con la quale è stato approvato lo studio fattibilità per i lavori di completamento della viabilità e parcheggi della nuova scuola primaria;

**VISTO** il progetto di fattibilità tecnico economica, predisposto dallo studio Mynd Ingegneria srl, acquisito in data 28/12/2017 al prot. 9580, costituito da:

- Relazione tecnica ed illustrativa;
- TAV. AR.01 Stato di fatto - inquadramento urbanistico e planimetria generale 1:500;
- TAV. AR.02 Stato di fatto - inquadramento e planimetria generale 1:200;
- TAV. AR.03 Stato di progetto - inquadramento e planimetria generale 1:200;
- TAV. AR.04 Interventi - inquadramento e planimetria generale;
- Quadro economico;
- Calcolo sommario della spesa;
- Prime indicazioni per la stesura dei piani di sicurezza;

**PRECISATO CHE** le indagini geologiche risultano già effettuate nell'area per la stesura del progetto per la scuola primaria che comprendeva anche la relativa viabilità e parcheggi;

**DATO ATTO CHE** il costo complessivo dell'opera risulta di euro 215.850,00 così suddivisi:

lavori	152.000,00
oneri per la sicurezza	1.500,00
<b>totale lavori</b>	<b>153.500,00</b>
accantonamento art 12 DPR 207/2010	1.535,00
spese tecniche (compreso fondo incentivante € 1.228,00)	30.000,00
adeguamento sottoservizi ed eliminazione interferenze	2.172,54
spese per pubblicità pubblicazioni imprevisti	1.000,00 3.070,00
IVA su lavori 10%	15.350,00
IVA 10% su accantonamento	153,50
IVA e CNPAIA spese tecniche	8.064,00
IVA adeguamento sottoservizi ed eliminazione interferenze	477,96
IVA per pubblicità	220,00
IVA per imprevisti	307,00
<b>totale</b>	<b>€ 215.850,00</b>

**VERIFICATO CHE** l'onere di cui al presente atto è già stato impegnato con determinazione 243-60/UO1/2017, al capitolo 24201/705 esercizio 2017 e parzialmente re-imputati al 2018 e sono stati affidati i lavori;

**RISCONTRATA** la propria competenza, ai sensi del combinato disposto di cui agli artt. 42, comma 2, lett. f), 48, comma 2 e 175 del D. Lgs. n. 267/2000;

**ACQUISITI** sulla proposta di deliberazione i pareri favorevoli di regolarità tecnica e contabile, ai sensi dell'art. 49, comma 1 del D. Lgs. n. 267/2000;

**CON VOTI** favorevoli ed unanimi, resi in forma palese;

### **DELIBERA**

1. Di approvare progetto di fattibilità tecnico economica, predisposto dallo studio Mynd Ingegneria srl, acquisito in data 28/12/2017 al prot. 9580, costituito da:

- Relazione tecnica ed illustrativa;
- TAV. AR.01 Stato di fatto - inquadramento urbanistico e planimetria generale 1:500;
- TAV. AR.02 Stato di fatto - inquadramento e planimetria generale 1:200;
- TAV. AR.03 Stato di progetto - inquadramento e planimetria generale 1:200;
- TAV. AR.04 Interventi - inquadramento e planimetria generale;

- Quadro economico;
- Calcolo sommario della spesa;
- Prime indicazioni per la stesura dei piani di sicurezza;


2. di dare atto che il quadro economico dell'opera risulta il seguente:

lavori	152.000,00
oneri per la sicurezza	1.500,00
<b>totale lavori</b>	<b>153.500,00</b>
accantonamento art 12 DPR 207/2010	1.535,00
spese tecniche (compreso fondo incentivante € 1.228,00)	30.000,00
adeguamento sottoservizi ed eliminazione interferenze	2.172,54
spese per pubblicità pubblicazioni	1.000,00
Imprevisti	3.070,00
IVA su lavori 10%	15.350,00
IVA 10% su accantonamento	153,50
IVA e CNPAIA spese tecniche	8.064,00
IVA adeguamento sottoservizi ed eliminazione interferenze	477,96
IVA per pubblicità	220,00
IVA per imprevisti	307,00
<b>Totale</b>	<b>€ 215.850,00</b>

3. di dare atto che i lavori, sono inseriti della programmazione 2017/2019 e quindi del bilancio di previsione finanziario 2017-2019 e sono finanziati nei seguenti termini:

- € 215.850,000 - finanziati con fondi di privati (TAV- RFI in forza dell'Accordo tra Comune di Loiano - RFI - Fiat S.p.A. siglato in data 23.04.2009).

**Successivamente, a seguito di apposita votazione favorevole ed unanime resa in forma palese, la presente deliberazione viene dichiarata immediatamente eseguibile, ai sensi dell'art. 134, comma 4 del D. Lgs. n. 267/2000.**

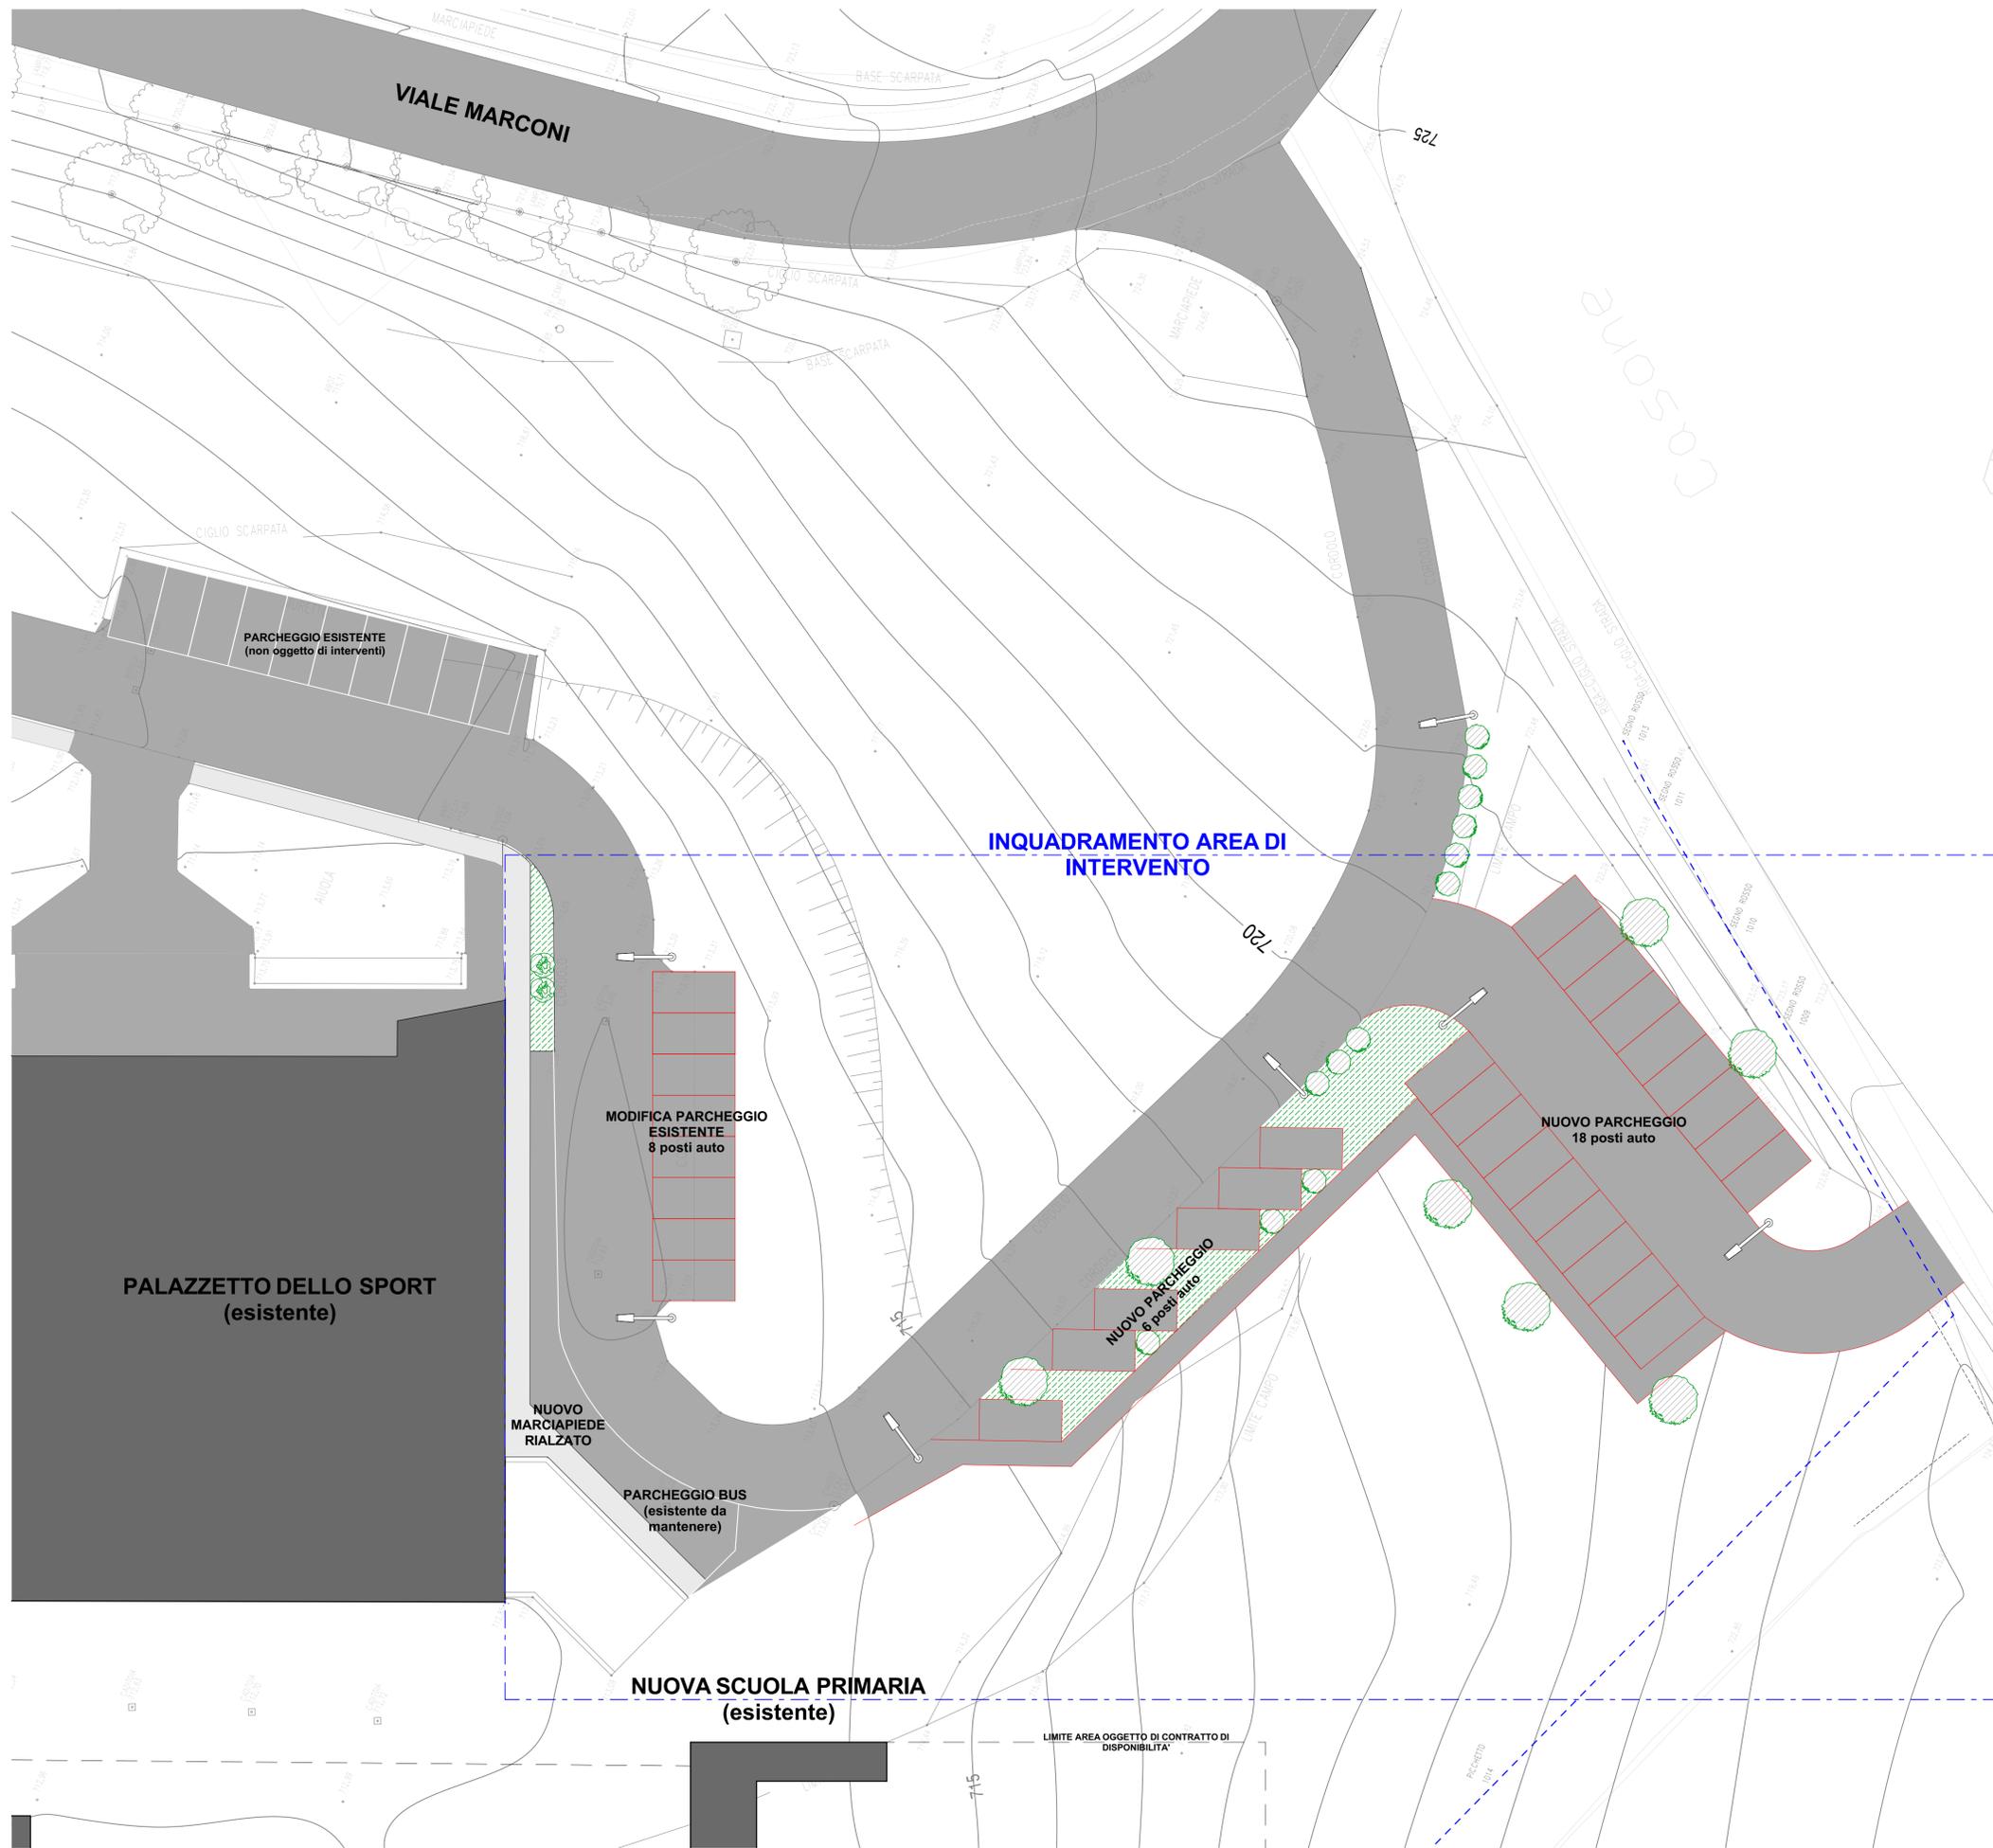

planimetria generale - inquadramento - stato di progetto

1:200

COMUNE DI LOIANO

---

**COMPLETAMENTO VIABILITA' E PARCHEGGI  
NUOVA SCUOLA ELEMENTARE LOIANO**

---

**COMMITENTE:**  
Comune di Loiano  
arch. Eva Gamberini (RUP)

**PROGETTO:**  
Mynd Ingegneria Srl  
ing. Nicola Somà

**collaboratore:**  
arch. Gabriela E. Tognacca

**PROGETTO DI FATTIBILITA' TECNICA ED ECONOMICA** DATA: 28/12/2017

ELABORATO NUMERO: **AR.03** SCALA: 1:200 REV. 00

OGGETTO DELL'ELABORATO:  
**Stato di progetto - inquadramento e planimetria generale**



 MYND INGEGNERIA SRL  
 Via Andrea Costa n. 144, 40057 Fiaspiano (Bologna) info@myndingegneria.it  
 t. +39 051 744362 f. +39 051 744362 www.myndingegneria.it

**COMUNE DI LOIANO**  
**CITTA' METROPOLITANA DI BOLOGNA**

**DELIBERA GIUNTA COMUNALE**  
**N. 120 del 29/12/2017**

OGGETTO:

**LAVORI DI COMPLETAMENTO VIABILITA' E PARCHEGGI NUOVA SCUOLA PRIMARIA -  
APPROVAZIONE PROGETTO PRELIMINARE DI FATTIBILITA' TECNICO ECONOMICA**

Letto, approvato e sottoscritto.

**FIRMATO**  
**IL SINDACO**  
**CARPANI PATRIZIA**

**FIRMATO**  
**IL SEGRETARIO COMUNALE**  
**DOTT. CARAPEZZI MARCO**

Documento prodotto in originale informatico e firmato digitalmente ai sensi dell'art. 20 del "Codice dell'amministrazione digitale" (D.Leg.vo 82/2005).