


*Unione Montana Valli  
Savena-Idice*

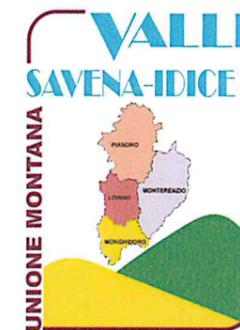

COMUNI DI :  
LOIANO  
MONGHIDORO  
MONTERENZIO  
PIANORO

Nucleo Difesa del Suolo

**PLANETARIO NEI PRESSI  
DELL'OSSERVATORIO ASTRONOMICO  
S.P. 65 S.N. -  
COMUNE DI LOIANO (BO)  
FOGLIO 40 PARTICELLA 57.**

TAVOLA

3

**Planetario**

Piante - scala 1 : 100  
Sezioni -scala 1 : 100

**PROGETTAZIONE E DIREZIONE LAVORI**

Ing. Salvatore MANFREDI





**Pianoro - Ottobre 2014**


Archivio 2014

Data 08.10.2014



# ELABORATO STRUTTURE

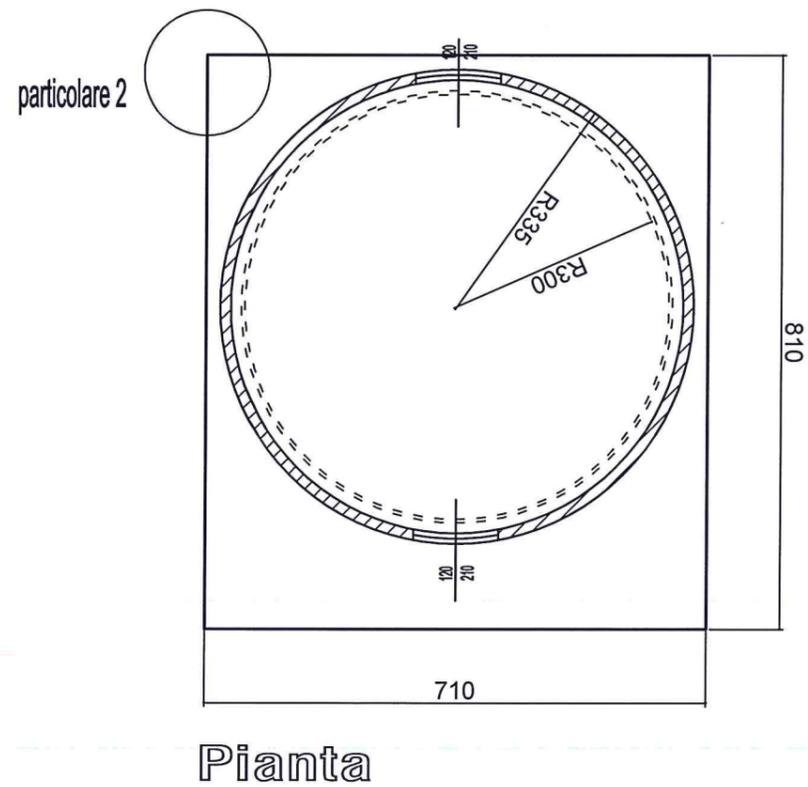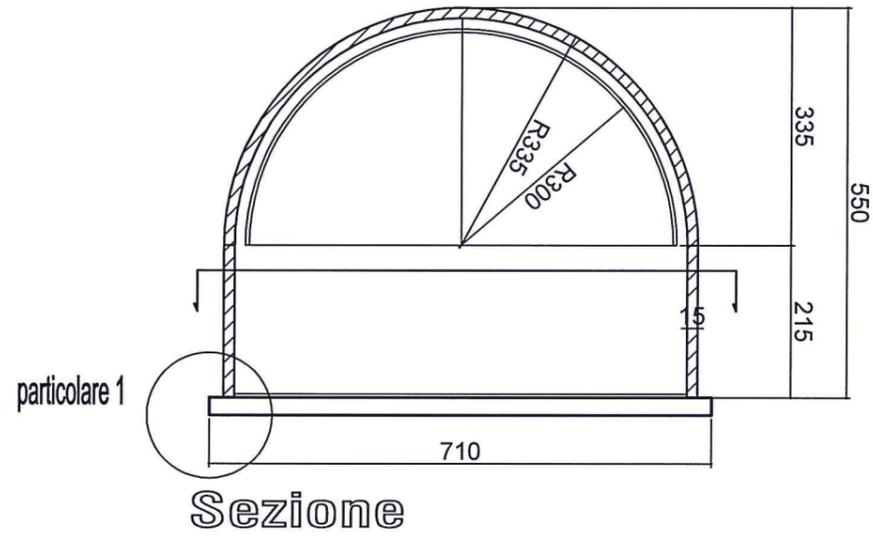

# ELABORATO ARCHITETTONICO

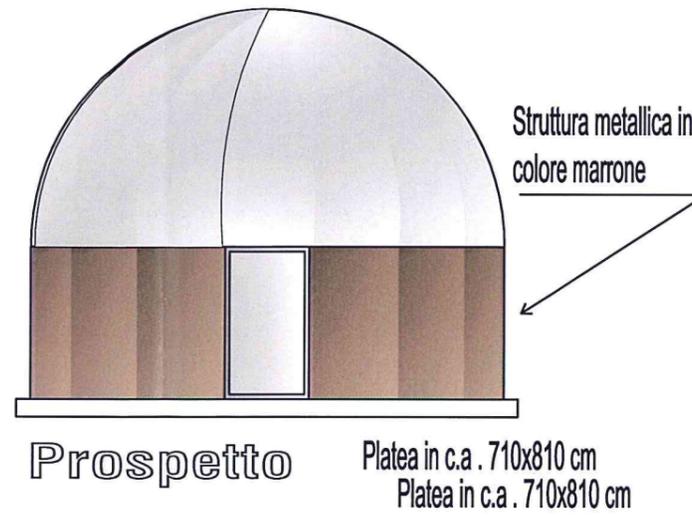

Cupola in struttura metallica  $\varnothing$  600 cm:  
colore grigio

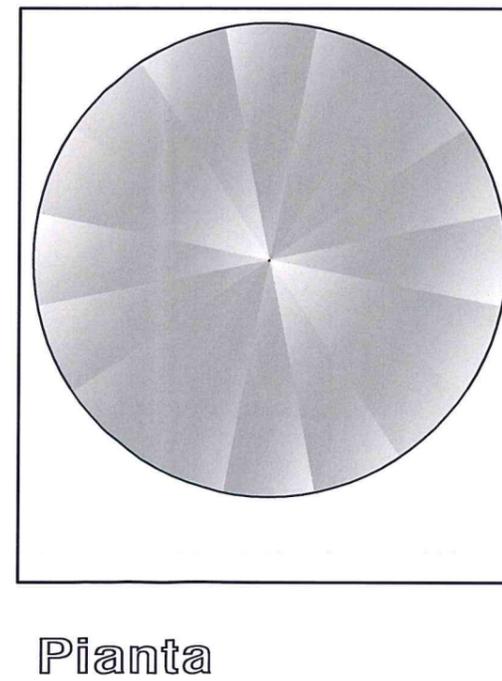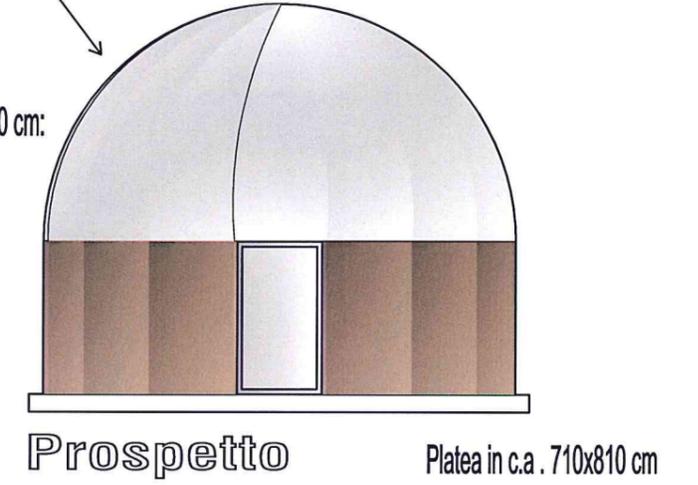

Cupola in struttura metallica  $\varnothing$  600 cm:  
colore grigio

Platea in c.a. 710x810 cm